


Gemeinde Rosenfeld
Frauenberggasse 1
72348 Rosenfeld

Barrierefreier Ausbau Ausbau Bushaltestelle in Rosenfeld - Isingen LAGEPLAN Ausführungsplanung

Maßstab: 1 : 100		Projektnummer: 12907	
		Plannummer: 12907-Lageplan 1.3	
Gez./Geä.	Datum	Änderungsvermerk	Grundlage: ALK, DGM, IB Gfrörer
TK	09.09.20	erstellt	
TK	20.10.20	angepasst nach Mail von Herrn Albert, Frau Müller vom Straßenbauamt	
TK	02.12.20	Ausführungsplanung erstellt	

BÜROGFRÖRER
UMWELT • VERKEHR • STADTPLANUNG

Büro Empfingen Hohenzollernweg 1 72186 Empfingen Tel.: 07485/9769-0 info@buero-gfroerer.de	Büro Dornstetten Schießgrabenstraße 4 72280 Dornstetten Tel.: 07443/24056-0 info@buero-gfroerer.de	Büro Owingen Gottlieb-Daimler-Str. 2 88696 Owingen Tel.: 07551/83498-0 info@buero-gfroerer.de
--	--	---

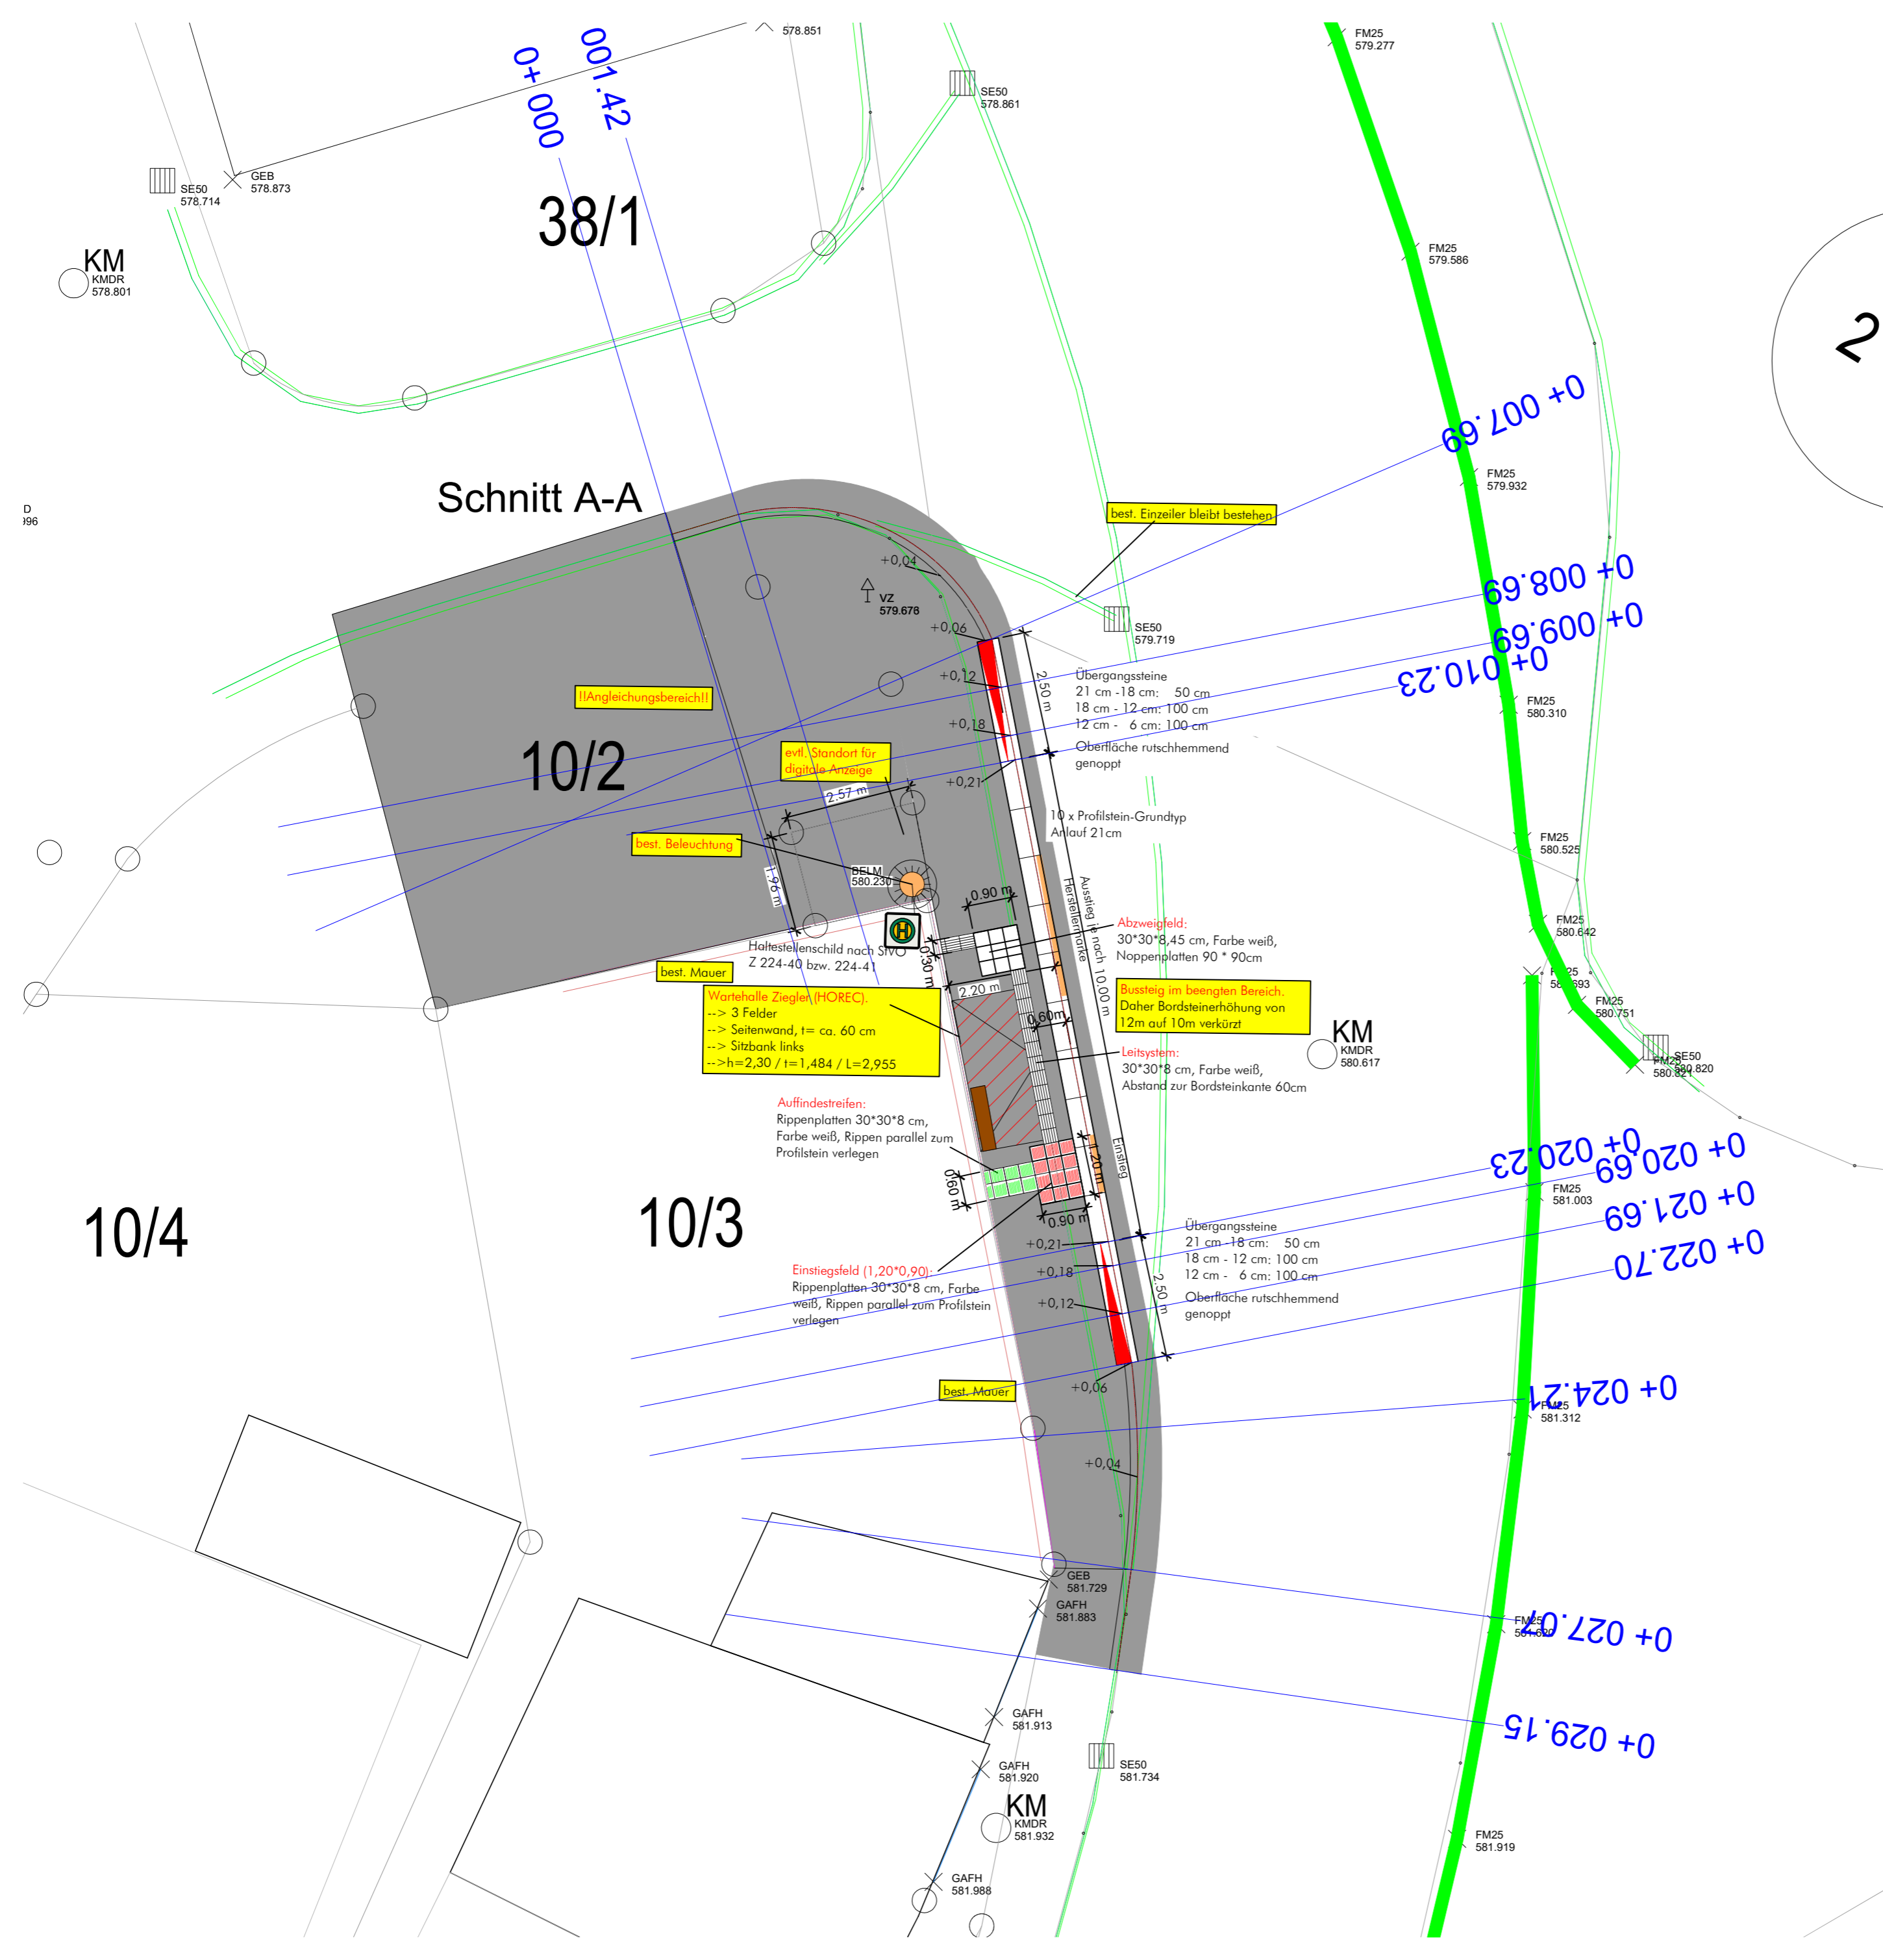

Schnitt A-A

10/2

10/3

10/4

38/1

0+000
001.42

+0.07.69
+0.08.69
+0.09.69
+0.10.23

+0.20.23
+0.21.69
+0.22.70

+0.24.21

+0.27.07

+0.29.15

||Angleichungsbereich||

best. Beleuchtung

best. Mauer

Wandhaube Ziegeln (HOREC).
--> 3 Felder
--> Seitenwand, t= ca. 60 cm
--> Sitzbank links
--> h=2,30 / t= 1,484 / L=2,955

Auffindestreifen:
Rippenplatten 30*30*8 cm,
Farbe weiß, Rippen parallel zum
Profilstein verlegen

Einstiegsfeld (1,20*0,90):
Rippenplatten 30*30*8 cm, Farbe
weiß, Rippen parallel zum Profilstein
verlegen

best. Einzeler bleibt bestehen

Abzweigfeld:
30*30*8,45 cm, Farbe weiß,
Noppenplatten 90 * 90cm

Bussteig im beengten Bereich.
Daher Bordsteinerhöhung von
12m auf 10m verkürzt

Leitsystem:
30*30*8 cm, Farbe weiß,
Abstand zur Bordsteinkante 60cm

Übergangsteine
21 cm - 18 cm: 50 cm
18 cm - 12 cm: 100 cm
12 cm - 6 cm: 100 cm

Oberfläche rutschhemmend
genoppt

best. Mauer

GEB
581.729
GAFH
581.883

GAFH
581.913
GAFH
581.920

KM
KMDR
581.932

SE50
581.734

KM
KMDR
580.617

FM25
581.919

FM25
581.919

D
196