



Schnitt A-A' - Entwässerung Böschung 1 M 1:100

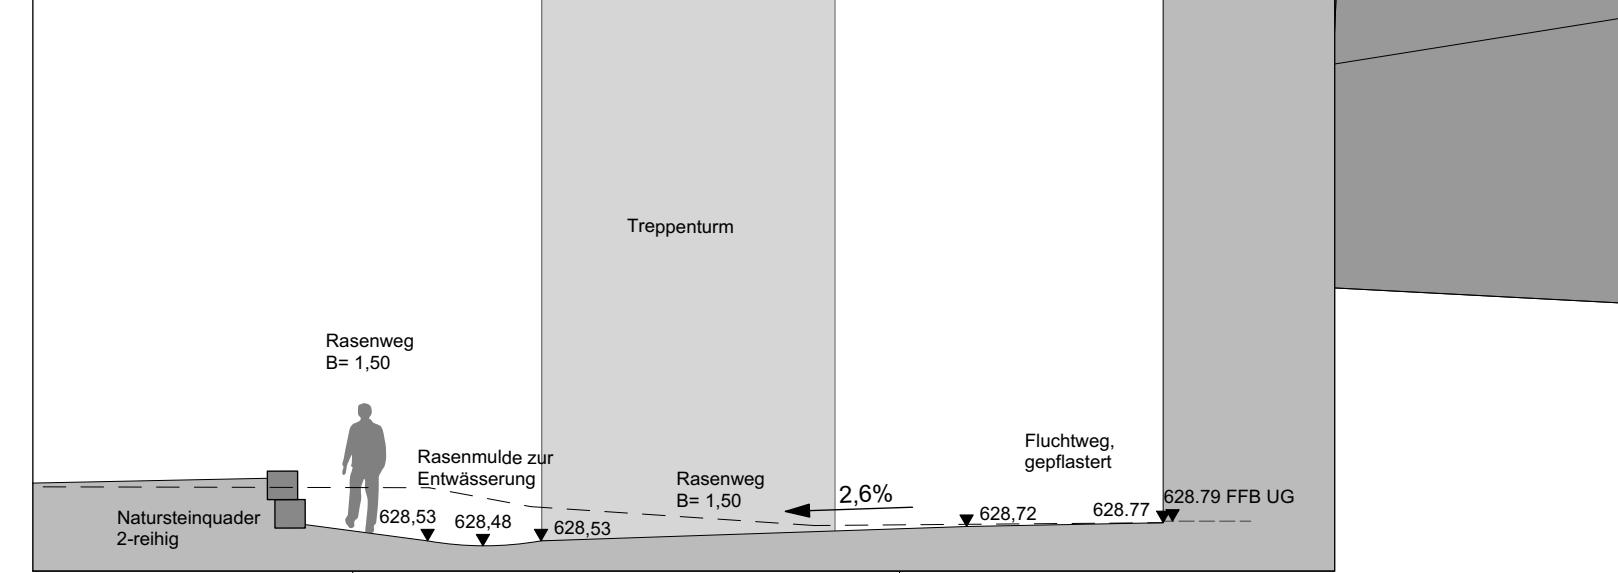

Schnitt B-B' - Entwässerung Böschung 1 M 1:100

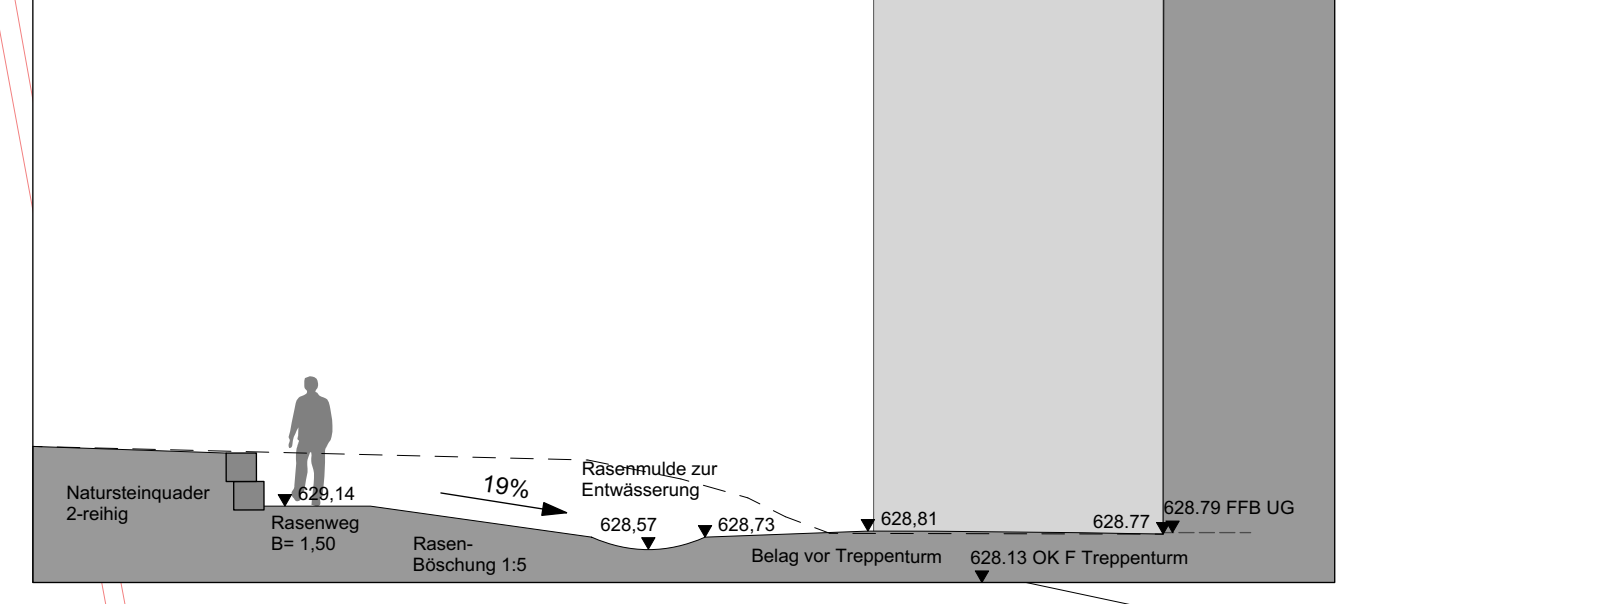

Hinweis zur Ausführung:
 Dieser Plan gilt nur in Verbindung mit den Detailplänen des Landschaftsarchitekten und der Hochbauarchitekten. Der Auftragnehmer hat eigenverantwortlich vor der Ausführung Bestands-, Anschluss- und Planungshöhen, Lage von Versorgungsleitungen, sowie die Maße und Massen vor Ort zu prüfen und gegebenenfalls Differenzen mit der Bauleitung abzustimmen. Die bestehenden umliegenden Einrichtungen sind vor Beschädigung zu schützen. Vor Ausführung hat der Unternehmer eigenverantwortlich Informationen zu übergeordneten Sparten einzuholen.
 Änderungen zum Ausführungsplan sind ohne vorherige Zustimmung des Landschaftsarchitekten und der Bauleitung nicht zulässig. Master von Oberflächenelementen müssen dem Landschaftsarchitekten vor der Ausführung zur Einwilligung vorgelegt werden. Besondere Konstruktionsmethoden oder Materialien können ohne vorherige Absprache mit dem Landschaftsarchitekten nicht zur Ausführung.
 Die im Plan angegebenen Höhen und Maße sind vor Ort abzustechen und von der Bauleitung freizulegen.

INDEX	ÄNDERUNGEN	ZEICHEN	DATUM
A			
B			

Planung:
 Iris Grimm + Alexander Mezger
 Freie Landschaftsarchitekten Part mbB
 Spalinger Straße 46
 79528 Rottweil
 Tel: 0741 / 28 005 28 Fax: 0741 / 28 005 27 eMail: buero@arbol.de

Projekt:
 Schulzentrum Rosenfeld
 72348 Rosenfeld
Gestaltung Außenanlagen Schulzentrum
 Bauherr: Stadt Rosenfeld, Frauenberggasse 1, 72348 Rosenfeld

Planbezeichnung: Ausführungsplan
 Inhalt: Lageplan 2, Südost
 Maßstab: M 1:100
 Plannr.: 2021_01_11_Schule RF_AP Datum: 11.01.2021 Kürzel / Gez. MS

VORABZUG