


BEBAUUNGSPLAN 'ROSENFELDER TAL, 1. ÄNDERUNG' IN ROSENFELD LANDKREIS ZOLLERNALB ABGRENZUNGSPLAN

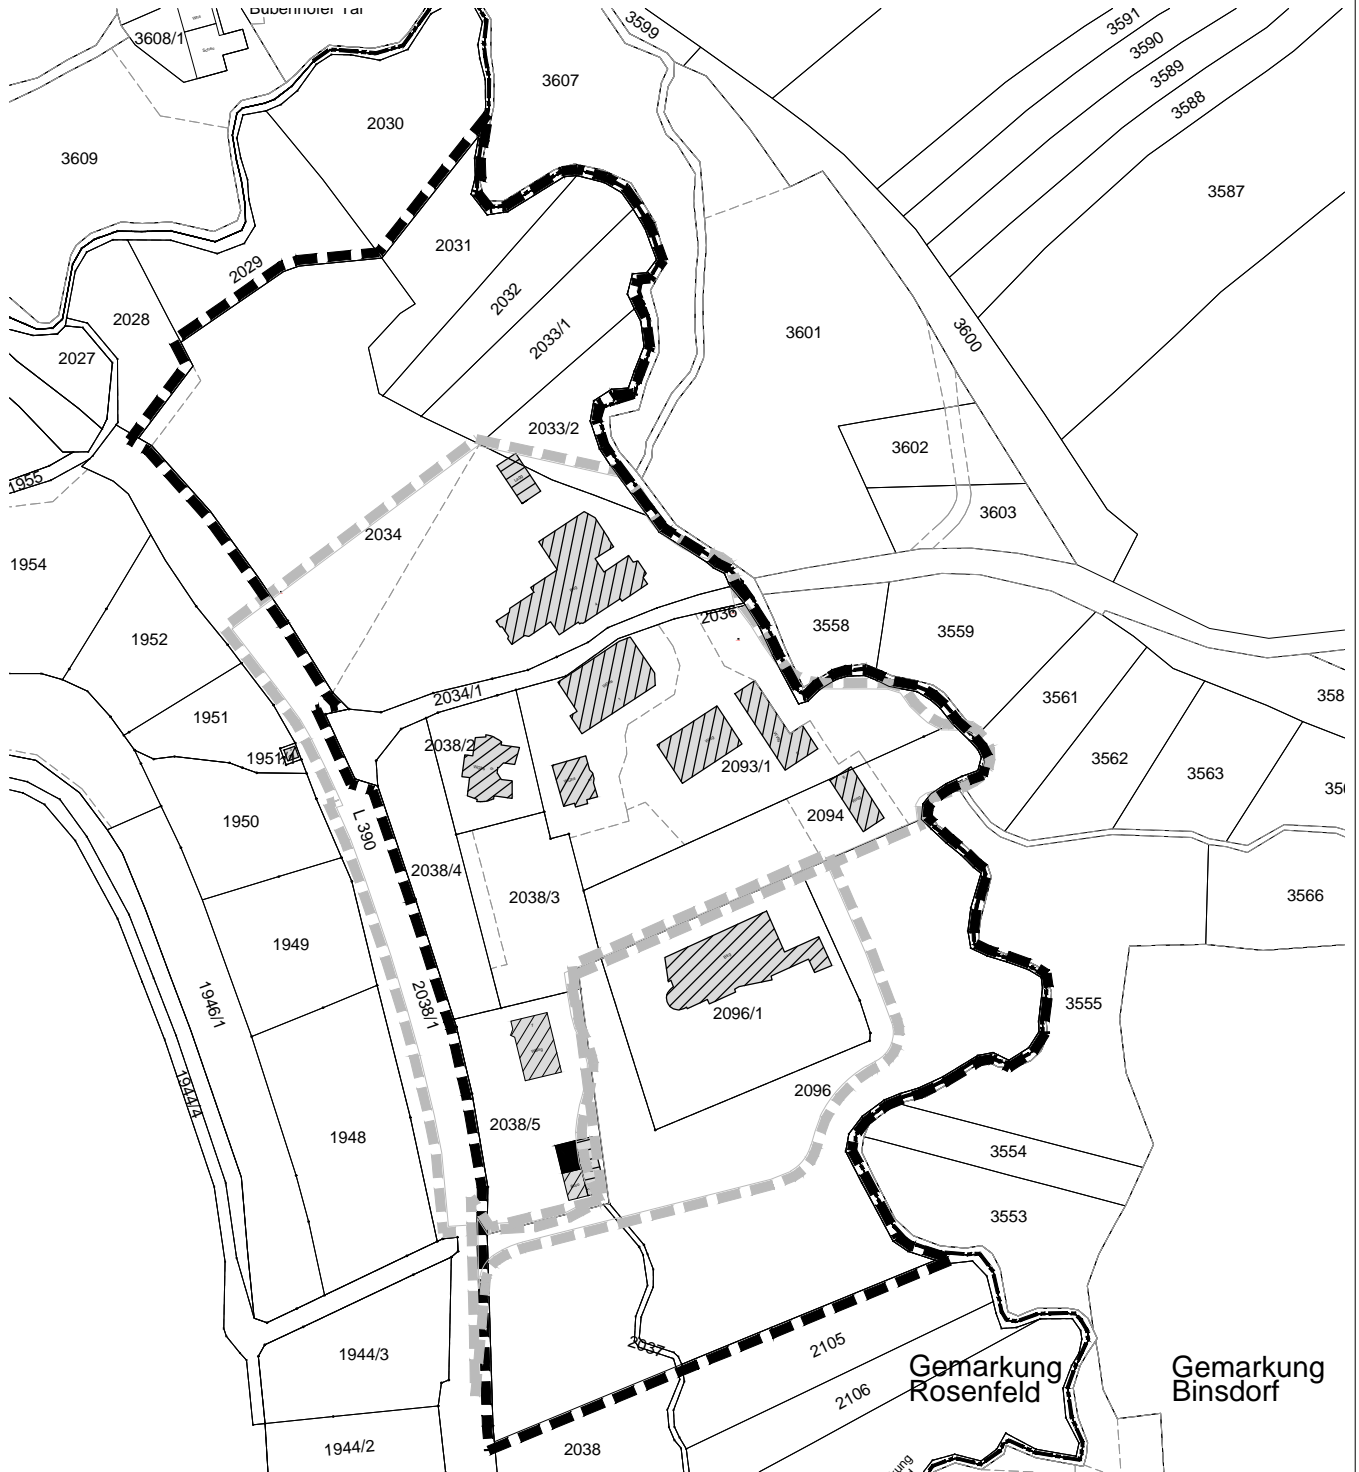

- Grenze des räumlichen Geltungsbereichs des BBP 'Rosenfelder Tal, 1. Änderung' (§ 9 Abs.7 BauGB)
- Grenze des räumlichen Geltungsbereichs angrenzender Bebauungspläne
- Gemarkungsgrenze



Maßstab: 1 : 2.500		Projektnummer: 12033 Plannummer: 12033-abgrenz-1.1	
Gez./Geö. SK/JJ	Datum 06.10.17	Änderungsvermerk Abgrenzungsplan	Grundlage: ALK
BÜROGRÖRER <small>Umwelt • Verkehr • Stadtplanung</small>		Büro Empingen Dettenseer Str. 23 72186 Empingen Tel.: 07485/9769-0 info@buero-groerer.de	Büro Überlingen Bahnhofstr. 18-20 88662 Überlingen Tel.: 07551/8008-0 info@groerer-archikom.de