


ZEICHENERKLÄRUNG

- 3. Gehölzarme terrestrische und semiterrestrische Biotoptypen**
- 33. Wiesen und Weiden**
- 33.41 Fettwiese mittlerer Standorte (= ortsnorm)
- 34. Tauch- und Schwimmblattvegetation, Quellfluren, Röhrichte und Großseggen-Riede**
- 34.51 Ufer-Schilfröhricht
- 35. Saumvegetation, Dominanzbestände, Hochstauden und Schlagfluren, Ruderalvegetation**
- 35.42 Gewässerbegleitende Hochstaudenflur
- 37. Äcker, Sonderkulturen und Feldgärten**
- 37.12 Acker mit Unkrautvegetation basenreicher Standorte
- 4. Gehölzbestände und Gebüsche**
- 41. Feldgehölze und Feldhecken**
- 41.10 Feldgehölz
 - 41.20 Feldhecke
 - 41.22 Feldhecke mittlerer Standorte
- 5. Wälder**
- 52. Bruch-, Sumpf- und Auwälder**
- 52.30 Auwald der Bäche und kleinen Flüsse
- 6. Biotoptypen der Siedlungs- und Infrastrukturfächen**
- Die Biotoptypen der Siedlungs- und Infrastrukturfächen können verschiedene andere Biotoptypen umfassen (z.B. Zierrasen, Ruderalvegetation, Parkwald), nach denen die Bewertung im Bedarfsfall vorgenommen werden kann.
- 60.21 Völlig versiegelte Straße oder Platz
 - 60.23 Weg mit wassergebundener Decke
 - 60.23+ Weg mit wassergebundener Decke (bewachsen)
 - 60.60 Garten (alle Untertypen)
- Sonstige Planzeichen**
- Grenze des räumlichen Geltungsbereich des Bebauungsplans
 - Grenze des genehmigten Geltungsbereich
 - Flurstücksgrenzen und Flurstücksnummern
 - § 30 Biotop nach BNatSchG
 - Laubbaum
 - Obstbaum

Nachrichtlich
Legende BBP "Rosenfelder Tal"

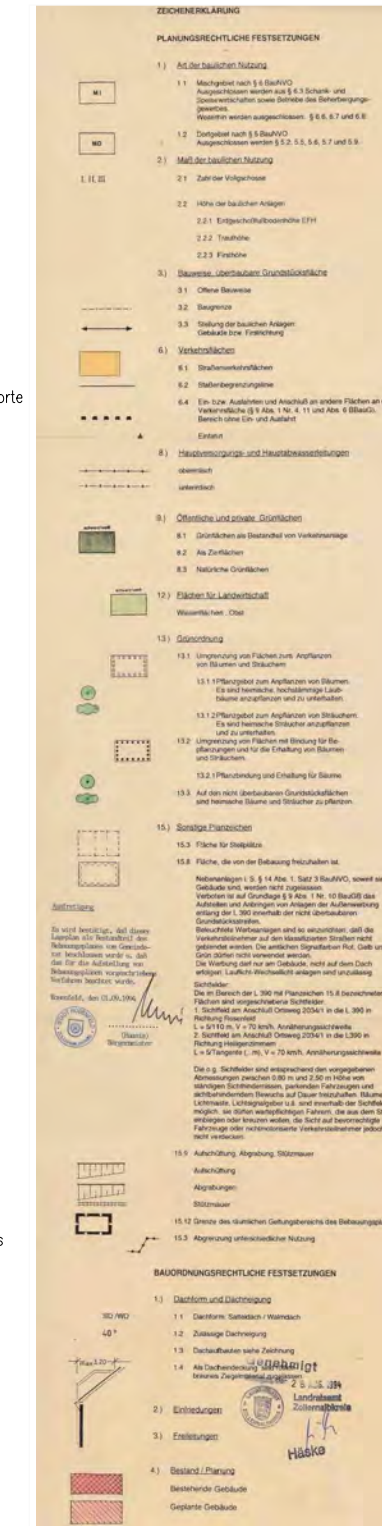

Nachrichtlich
Legende BBP "Rosenfelder Tal, 1. Erweiterung"



Lage im Raum



Projekt : UMWELTBERICHT ZUM BEBAUUNGSPLAN "ROSENFELDER TAL ÄNDERUNG" in Rosenfeld

Plan : BESTANDSPLAN DER BIOTOP- UND NUTZUNGSSTRUKTUREN

Maßstab: 1 : 2.000	Projektnummer: 12033	Plannummer: 12033/best-1.1
Gez./Geß. Datum 06.10.17	Änderungsvermerk	Grundlage: ALK
Ch/Gf	Bestandsplan Biotop und Nutzungen	
Büro Empfingen Dettenseer Str. 23 72186 Empfingen Tel.: 07485/9769-0 info@buero-groener.de		Büro Überlingen Bahnhofstr. 18-20 88662 Überlingen Tel.: 07551/83498-0 info@groener-architektur.de