


BEBAUUNGSPLAN 'DORNBRUNNEN I, 6. ÄNDERUNG' IN ROSENFELD LANDKREIS ZOLLERNALB ABGRENZUNGSPLAN

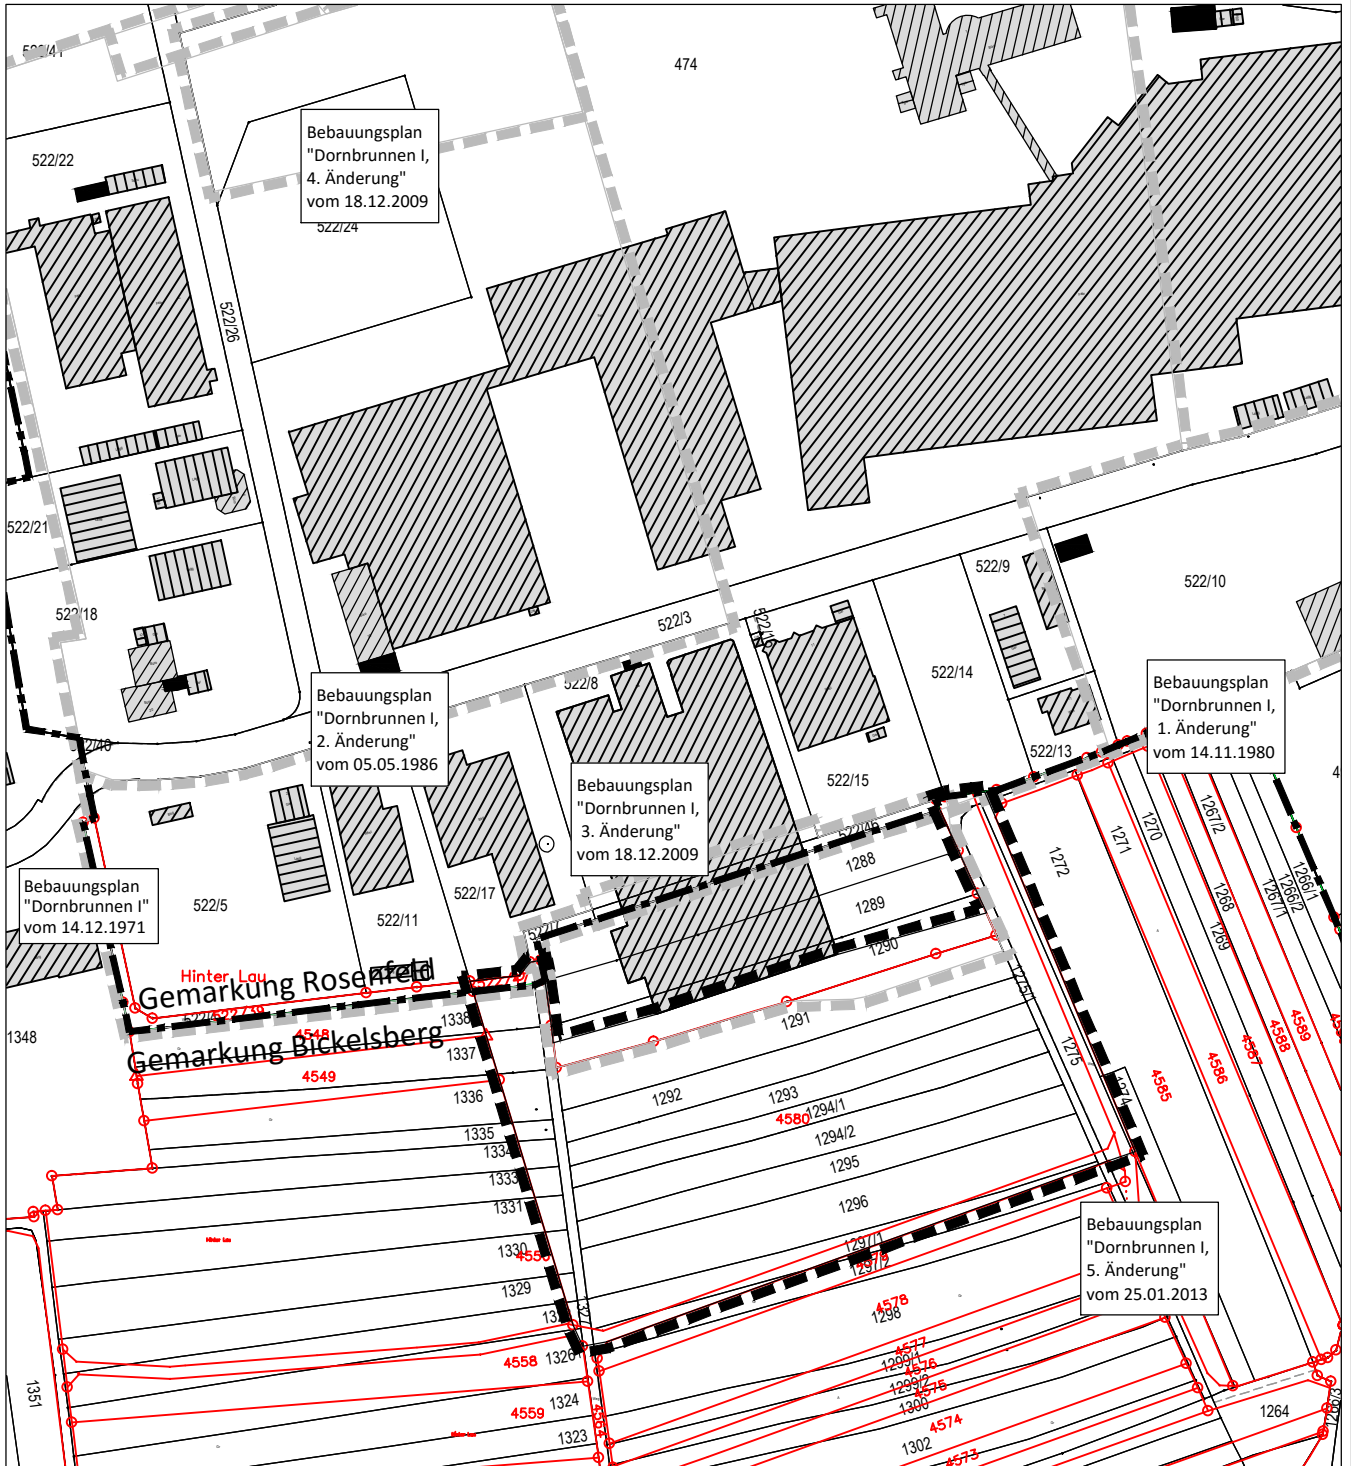

- Grenze des räumlichen Geltungsbereichs des BBP 'Dornbrunnen I, 6. Änderung' (§ 9 Abs.7 BauGB)
- Grenze des räumlichen Geltungsbereichs angrenzender Bebauungspläne
- Gemarkungsgrenze

Maßstab: 1 : 2.500		Projektnummer: 12398	
		Plannummer: 12398-abgrenz-1.1	
Gez./Geđ.	Datum	Änderungsvermerk	Grundlage: ALK
SK/JJ	21.11.17	Abgrenzungsplan	

BÜROGRÖRER
LIMWELT • VERKEHR • STADTPLANUNG

Büro Empfingen
Dettenseer Str. 23
72186 Empfingen
Tel.: 07485/9769-0
info@buero-groerer.de

Büro Überlingen
Bahnhofstr. 18-20
88662 Überlingen
Tel.: 07551/8008-0
info@gfroerer-archikom.de