


BEBAUUNGSPLAN "OB DER KIRCHE, 4. ÄNDERUNG" IN ROSENFELD - ISINGEN ZOLLERNALBKREIS ABGRENZUNGSPLAN

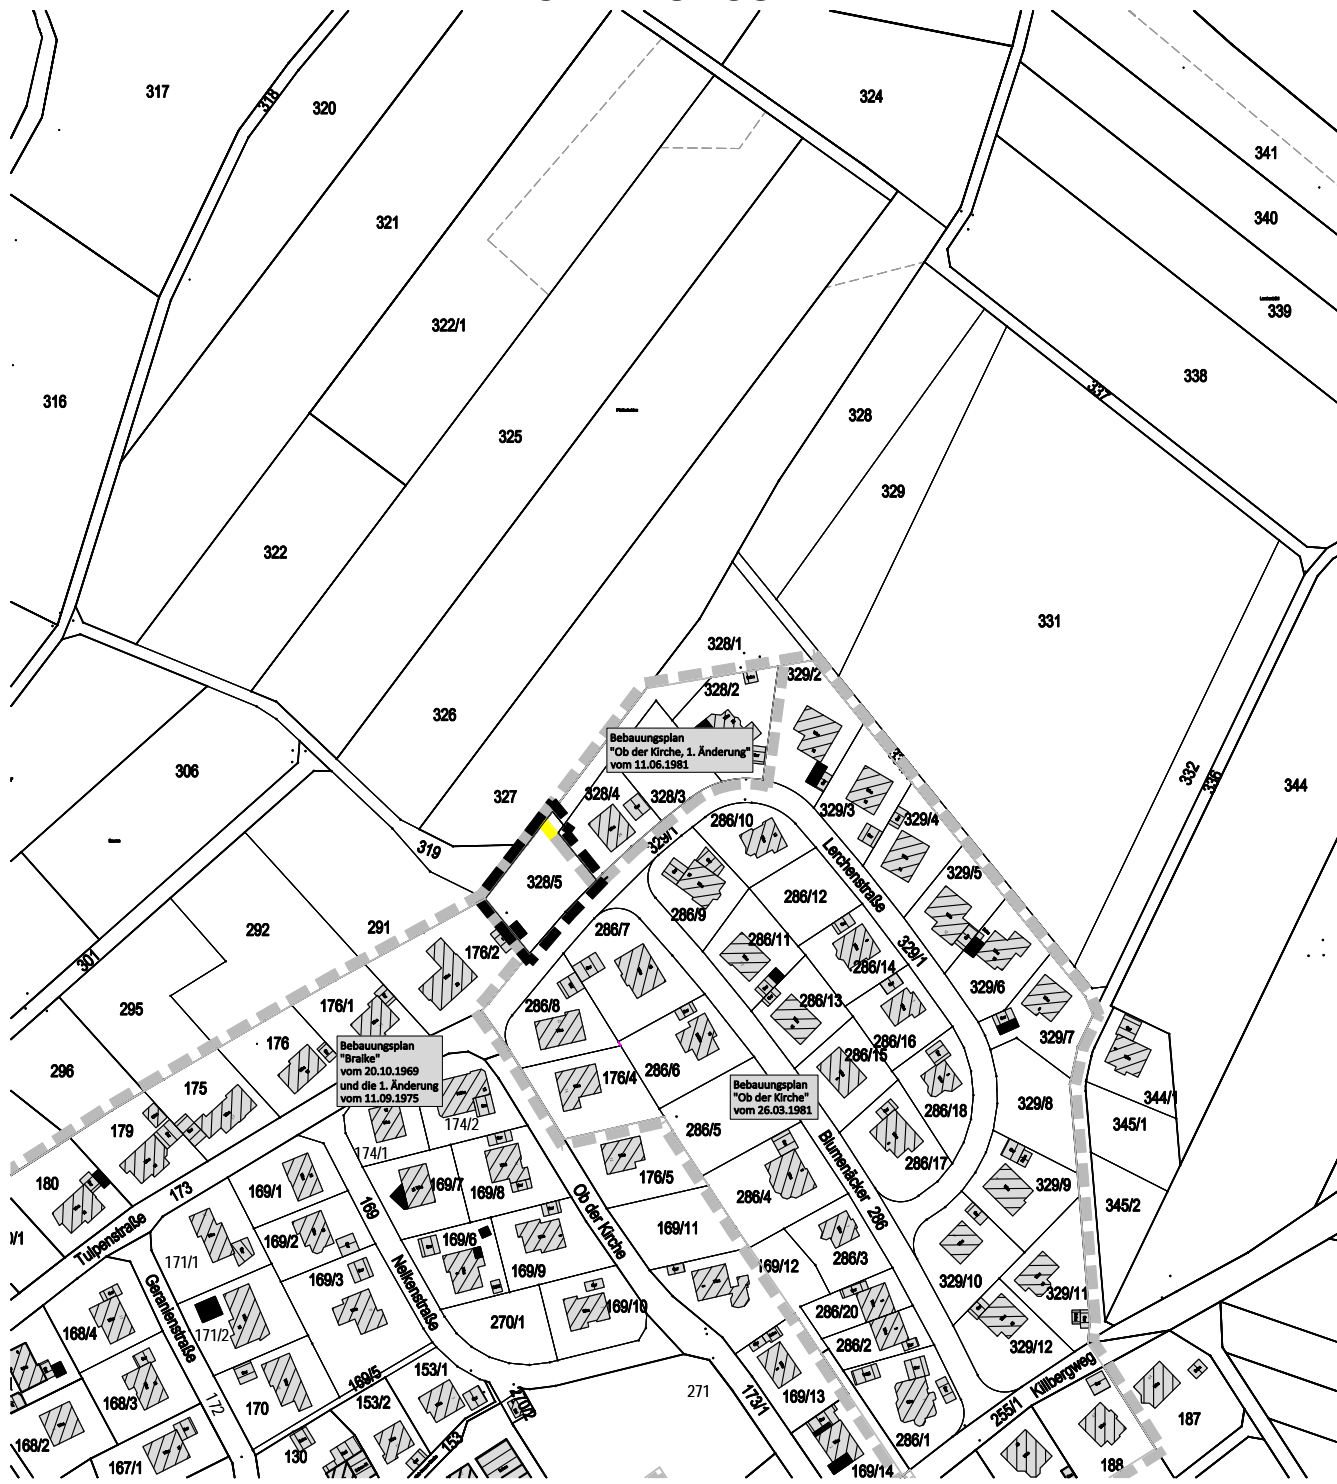

- Grenze des räumlichen Geltungsbereichs des BBP "Ob der Kirche, 4. Änderung" (§ 9 Abs.7 BauGB)
- Grenze des räumlichen Geltungsbereichs angrenzender Bebauungspläne
- aufzuhebender Geltungsbereich angrenzender Bebauungspläne

Maßstab: 1 : 2,500		Projektnummer: 12397	
		Plannummer: 12397/abgrenz-1.1	
Gez./Ceß.	Datum	Änderungsvermerk	Grundlage: ALK
LD/Gf	23.11.17	Abgrenzungsplan	
LD/Gf	06.02.18	Abgrenzungsplan	

UMWELT • VERKEHR • STADTPLANUNG

Büro Empfingen
Dettenseer Str. 23
72186 Empfingen
Tel.: 07485/9769-0
info@buero-groerer.de

Büro Überlingen
Bahnhofstr. 18-20
88662 Überlingen
Tel.: 07551/8008-0
info@gfroerer-archikom.de