



# BEBAUUNGSPLAN 'ROSENFELDER TAL, 1. ÄNDERUNG' IN ROSENFELD LANDKREIS ZOLLERNALB ABGRENZUNGSPLAN

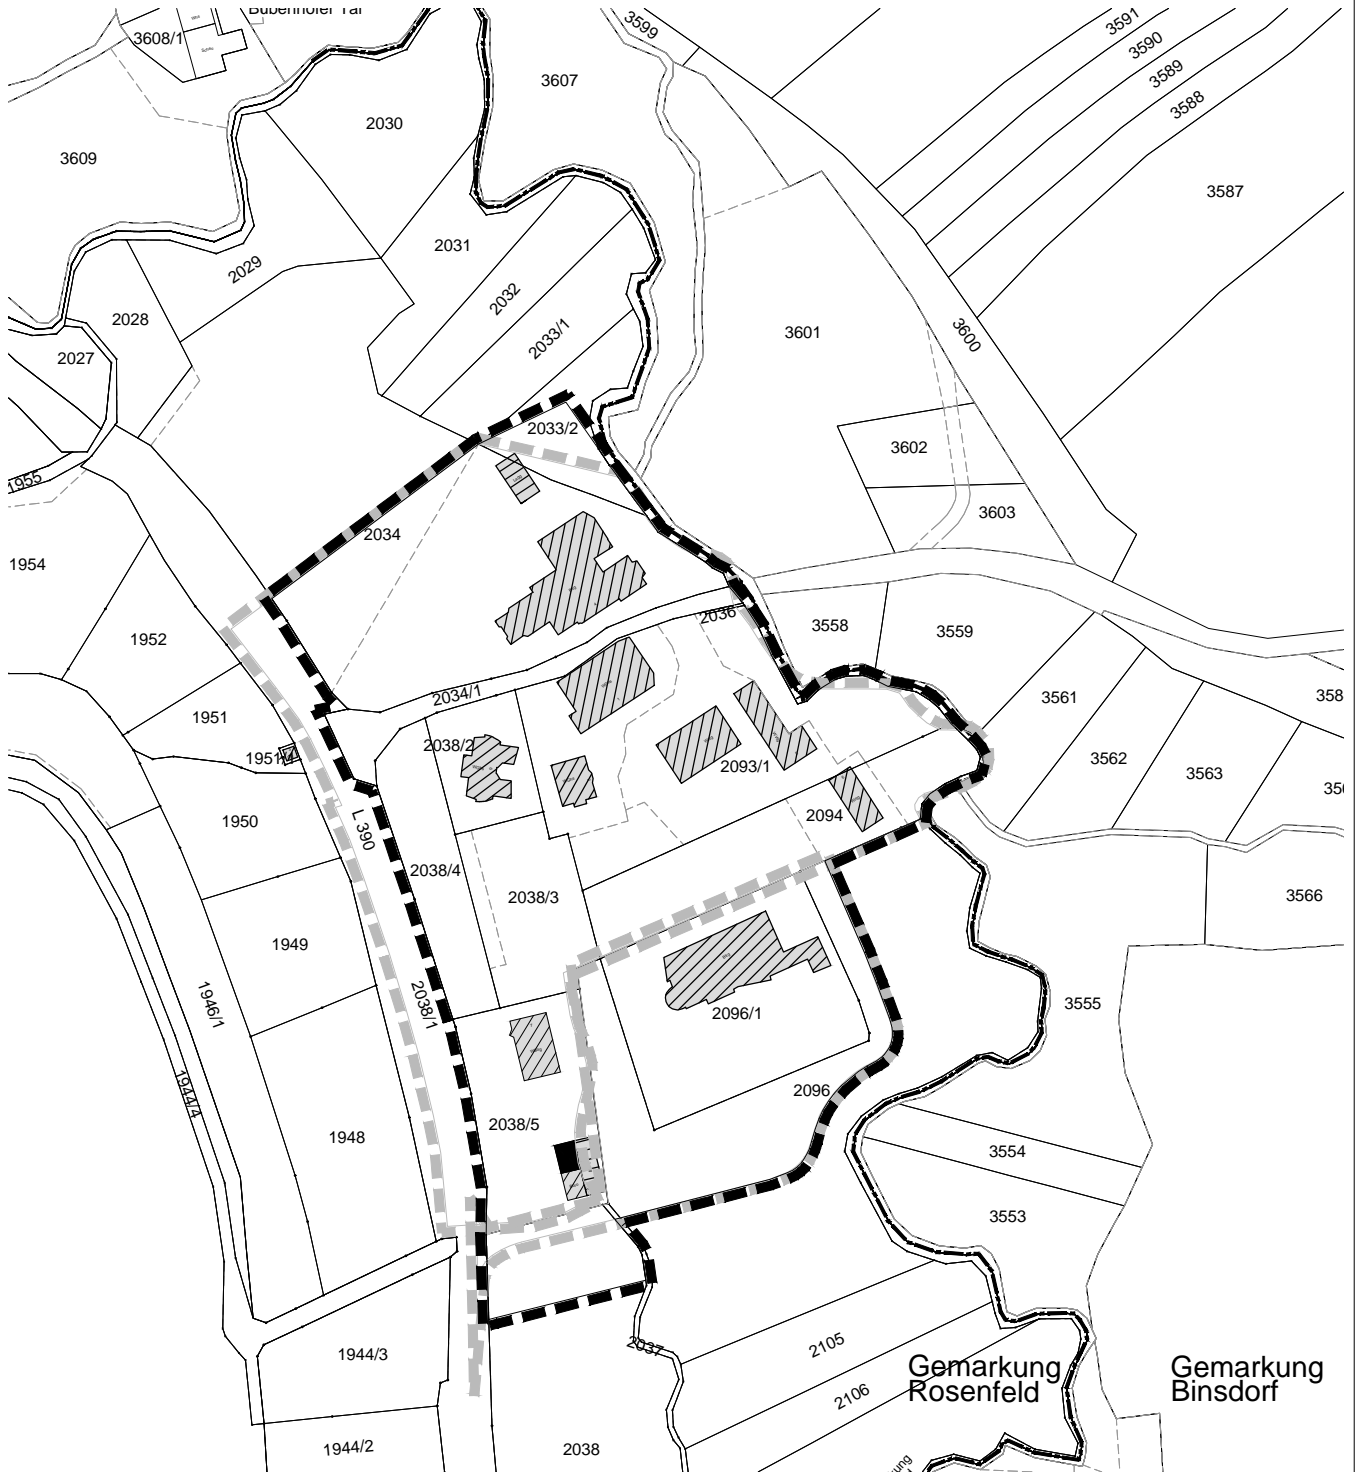

- Grenze des räumlichen Geltungsbereichs des BBP 'Rosenfelder Tal, 1. Änderung' (§ 9 Abs.7 BauGB)
- Grenze des räumlichen Geltungsbereichs angrenzender Bebauungspläne
- Gemarkungsgrenze

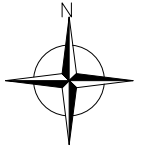

Maßstab: 1 : 2.500		Projektnummer: 12033 Plannummer: 12033-abgrenz-1.3	
Gez./Geö.	Datum	Änderungsvermerk	Grundlage: ALK
SK/JJ	06.10.17	Abgrenzungsplan	
JJ	08.06.18	Geltungsbereich angepasst	
JJ	04.09.18	Plan für Satzungsbeschluss	

**BÜRO GFRÖRER**  
Umwelt • Verkehr • Stadtplanung

Büro Empfingen  
Dettenseer Str. 23  
72186 Empfingen  
Tel.: 07485/9769-0  
info@buero-gfroerer.de

Büro Überlingen  
Bahnhofstr. 18-20  
88662 Überlingen  
Tel.: 07551/8008-0  
info@gfroerer-archkom.de