



BEBAUUNGSPLAN "HOFSTETTEN II, 5. ÄNDERUNG" IN ROSENFELD - LEIDRINGEN LANDKREIS ZOLLERNALB ABGRENZUNGSPLAN

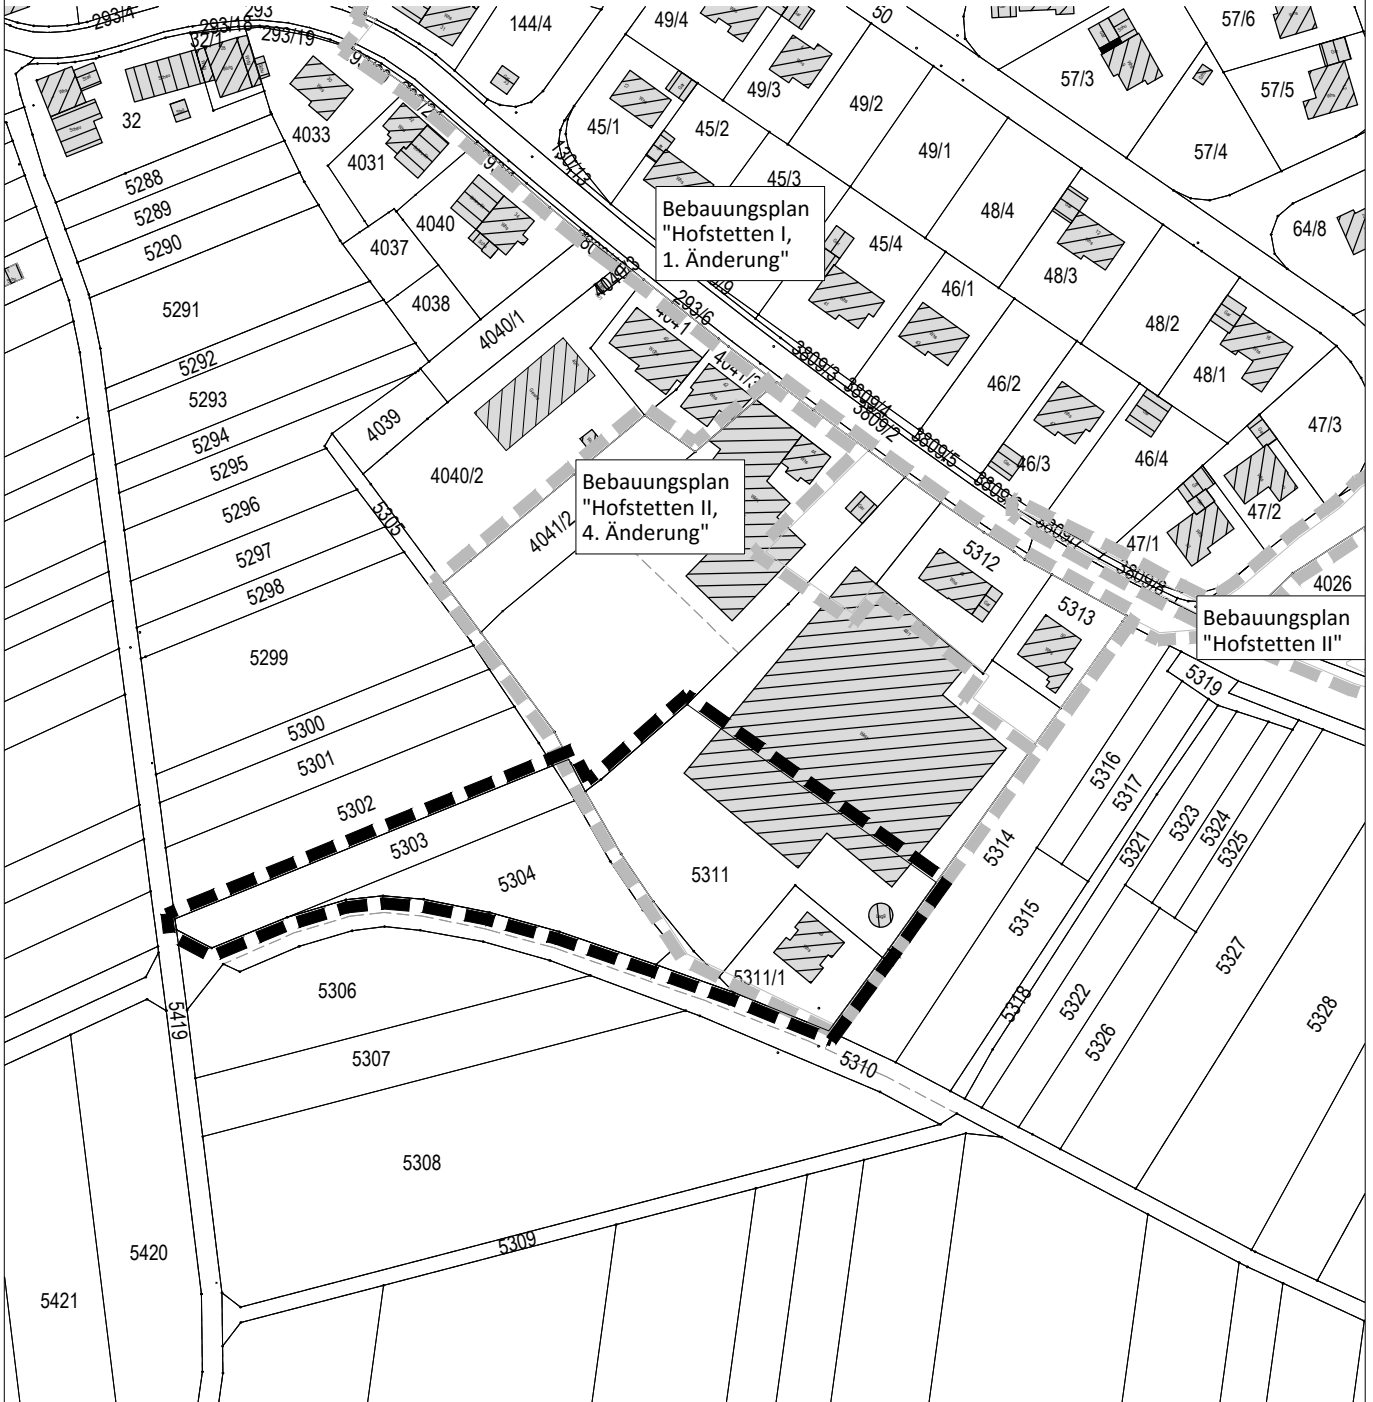

Grenze des räumlichen Geltungsbereichs des Bebauungsplanes (§ 9 Abs. 7 BauGB)

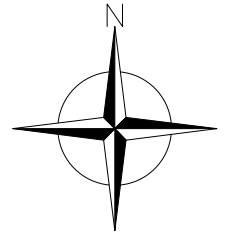

Grenze des räumlichen Geltungsbereichs genehmigter Bebauungspläne (§ 9 Abs. 7 BauGB)

Maßstab: 1 : 2.000		Projektnummer: 12490	
		Plannummer: 12490/abgrenz-1.1	
Gez./Geö.	Datum	Änderungsvermerk	Grundlage: ALK
JJ/Gf	26.10.18	Abgrenzungsplan	

BÜRO GFRÖRER
Umwelt • Verkehr • Stadtplanung

Büro Empfingen
Dettenseer Str. 23
72186 Empfingen
Tel.: 07485/9769-0
info@buero-gfroerer.de

Büro Überlingen
Bahnhofstr. 18-20
88662 Überlingen
Tel.: 07551/83498-0
info@gfroerer-archikom.de