


ABRUNDUNGSSATZUNG / ERGÄNZUNGSSATZUNG
 'HOFENSTRASSE'
 IN ROSENFELD - ISINGEN
 ZOLLERNALBKREIS
 ABGRENZUNGSPLAN

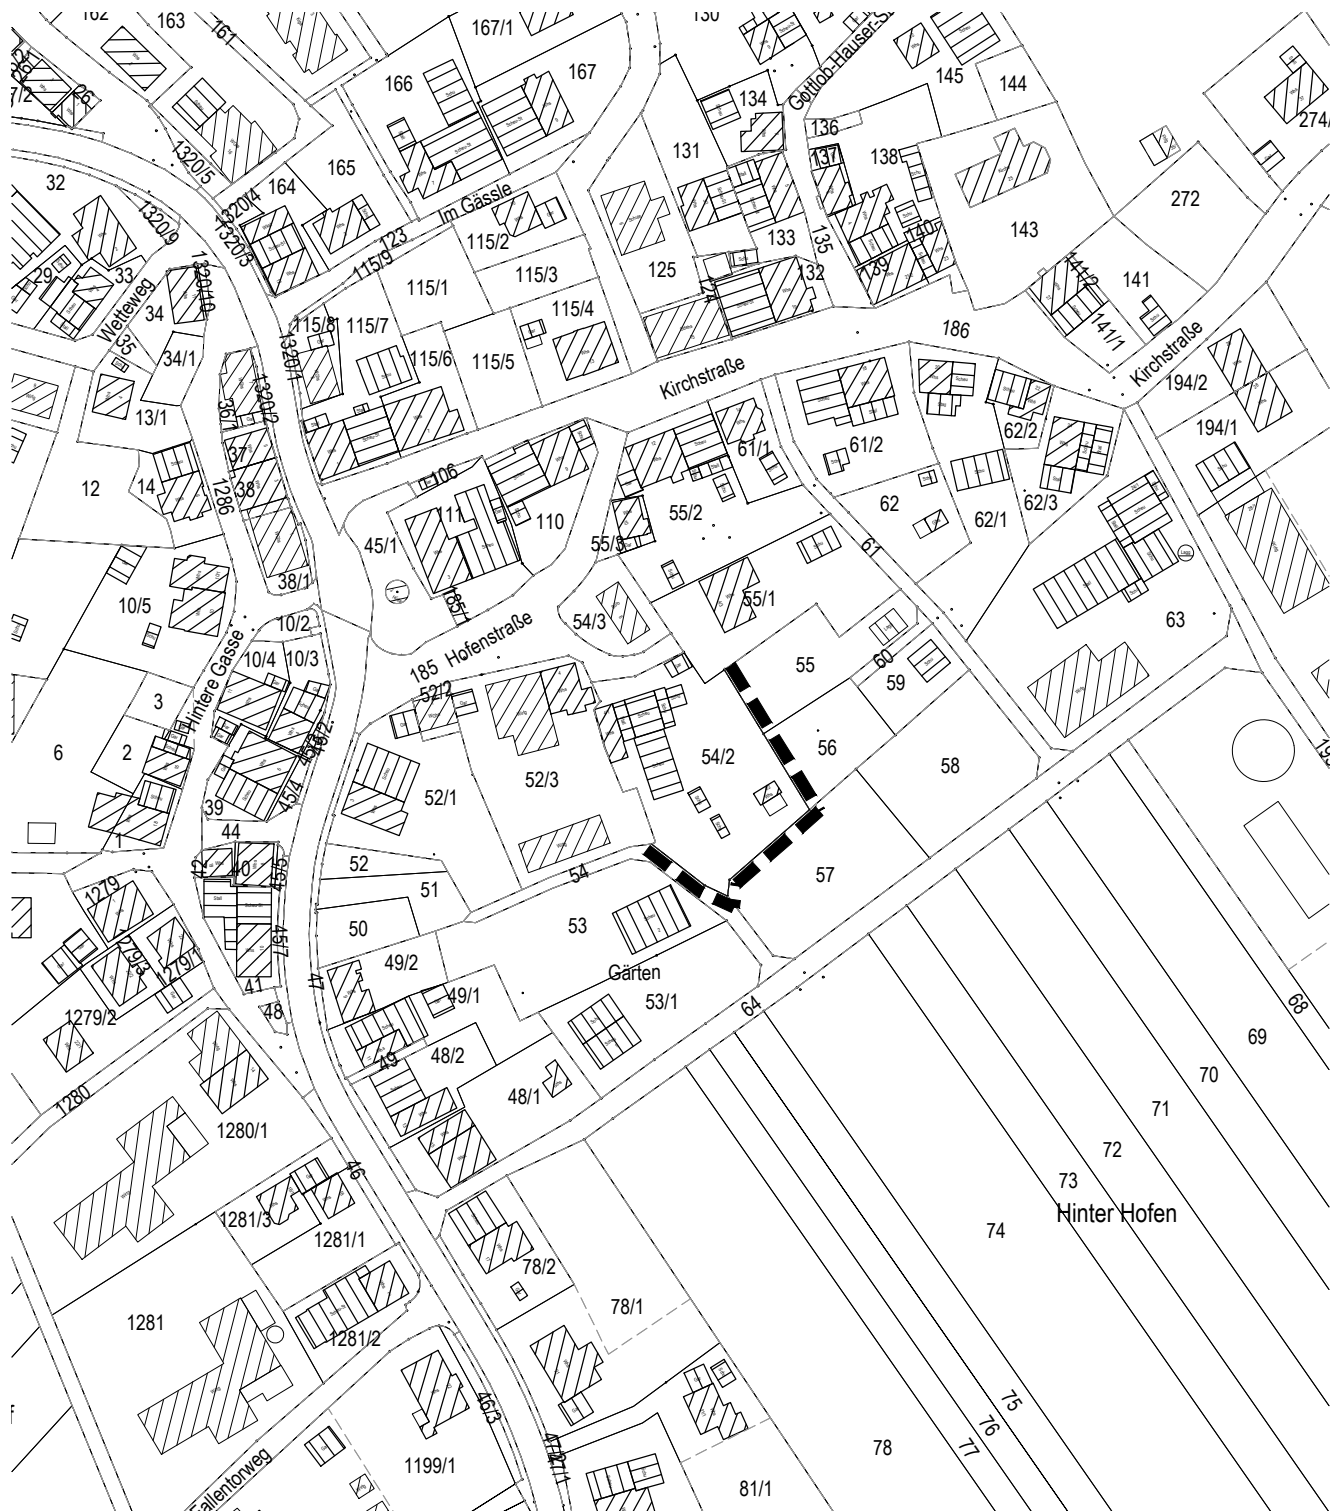

Grenze des räumlichen Geltungsbereichs der
 Abrundungssatzung 'Hofenstraße' (§ 9 Abs.7 BauGB)

Maßstab:	1 : 2.000	Projektnummer:	12529
		Plannummer:	12529/abgrenz-1.2
Gez./Geä.	Datum	Änderungsvermerk	Grundlage: ALK
JJ/Gf	30.08.18	Abgrenzungsplan	
JJ/Gf	09.11.18	Umgrenzung angepasst	

BÜROGRÖRER
 UMWELT • VERKEHR • STADTPLANUNG

Büro Empfingen
 Dettenseer Str. 23
 72186 Empfingen
 Tel.: 07485/9769-0
 info@buero-groerer.de

Büro Überlingen
 Bahnhofstr. 18-20
 88662 Überlingen
 Tel.: 07551/83498-0
 info@groerer-archim.de