
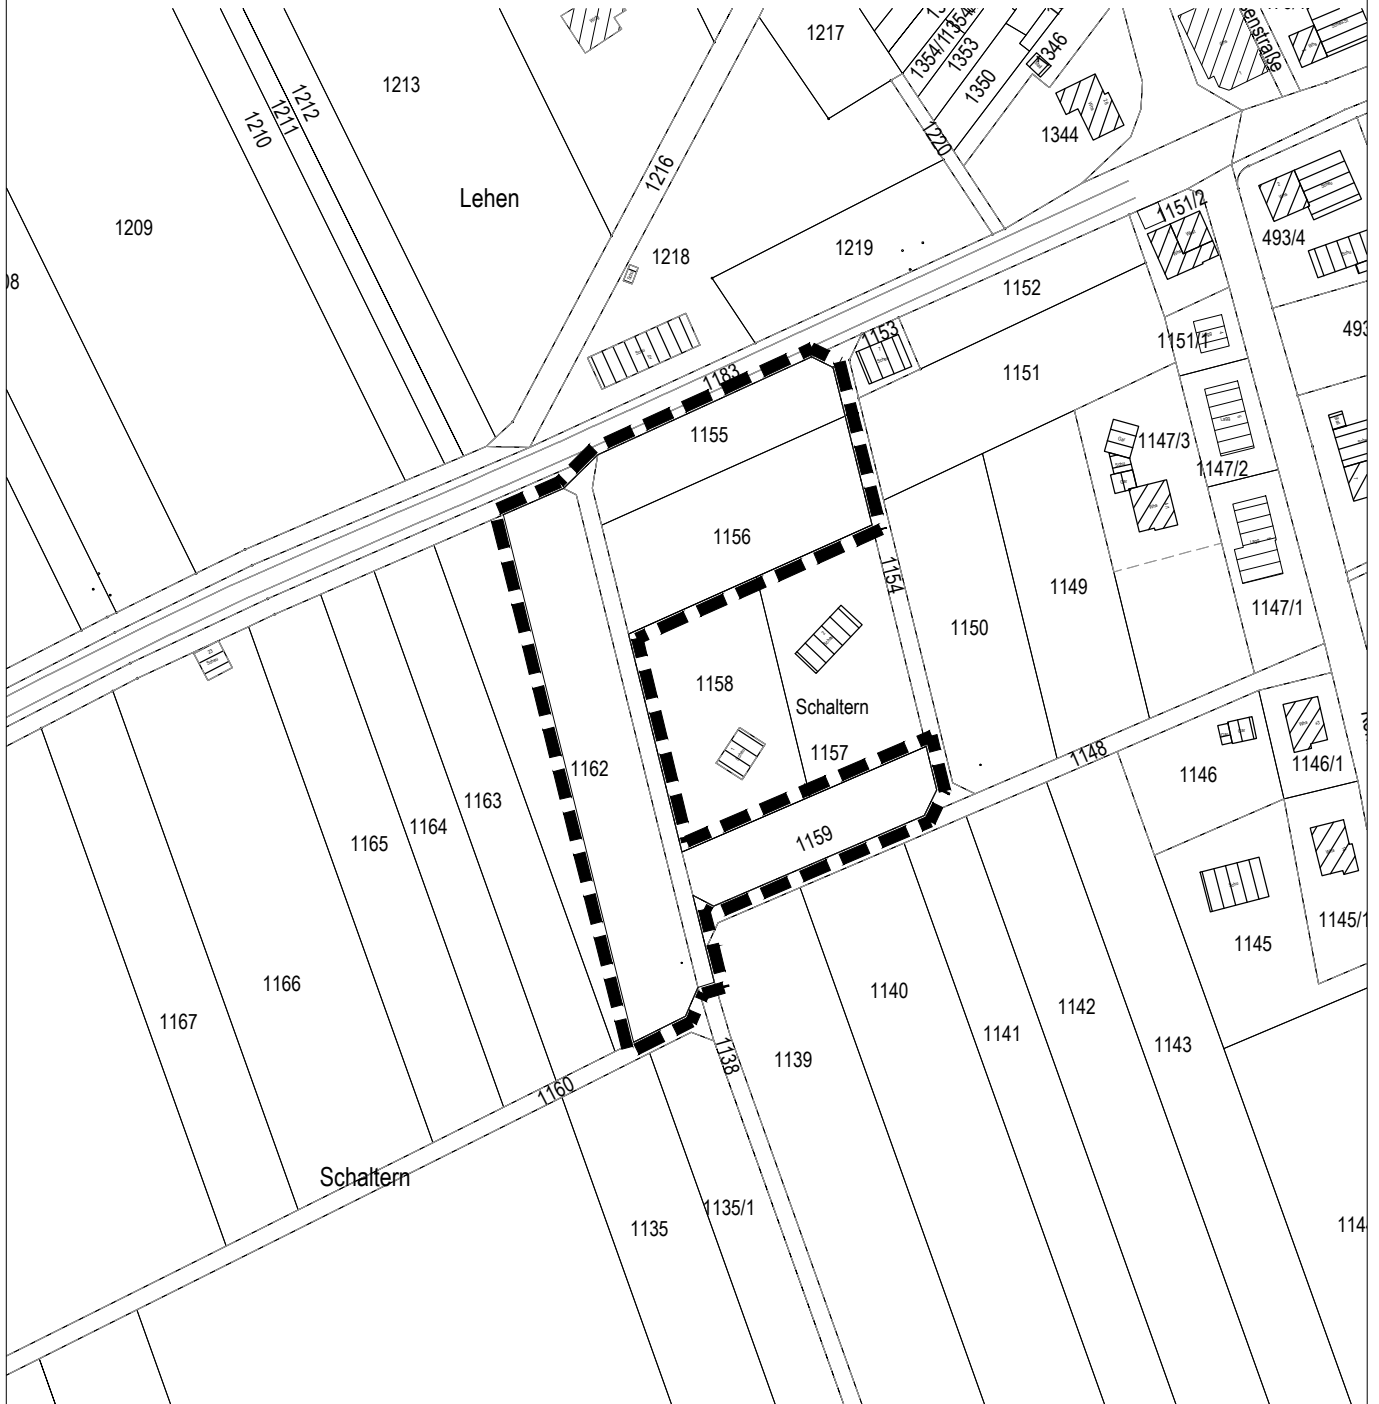


BEBAUUNGSPLAN
 "SCHUPPENGEBIET SCHALTERN"
 IN ROSENFELD - TÄBINGEN
 LANDKREIS ZOLLERNALB
 ABGRENZUNGSPLAN

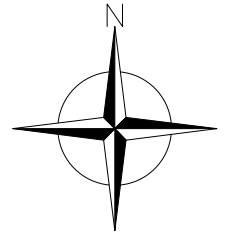

Grenze des räumlichen Geltungsbereichs
 des Bebauungsplanes (§ 9 Abs. 7 BauGB)

Maßstab: 1 : 2.000		Projektnummer: 12506	
		Plannummer: 12506/abgrenz-1.2	
Gez./Geä.	Datum	Änderungsvermerk	Grundlage: ALK
JJ/Gf	30.08.18	Abgrenzungsplan	
JJ/Gf	31.01.19	Plan für Offenlage, nur Datum geändert	

<p>BÜRO GFRÖRER <small>Umwelt • Verkehr • Stadtplanung</small></p>	Büro Empfingen Dettenseer Str. 23 72186 Empfingen Tel.: 07485/9769-0 info@buero-gfroerer.de	Büro Überlingen Bahnhofstr. 18-20 88662 Überlingen Tel.: 07551/83498-0 info@gfroerer-archikom.de
--	---	--