



# BEBAUUNGSPLAN "HOFSTETTEN II, 5. ÄNDERUNG" IN ROSENFELD - LEIDRINGEN LANDKREIS ZOLLERNALB ABGRENZUNGSPLAN

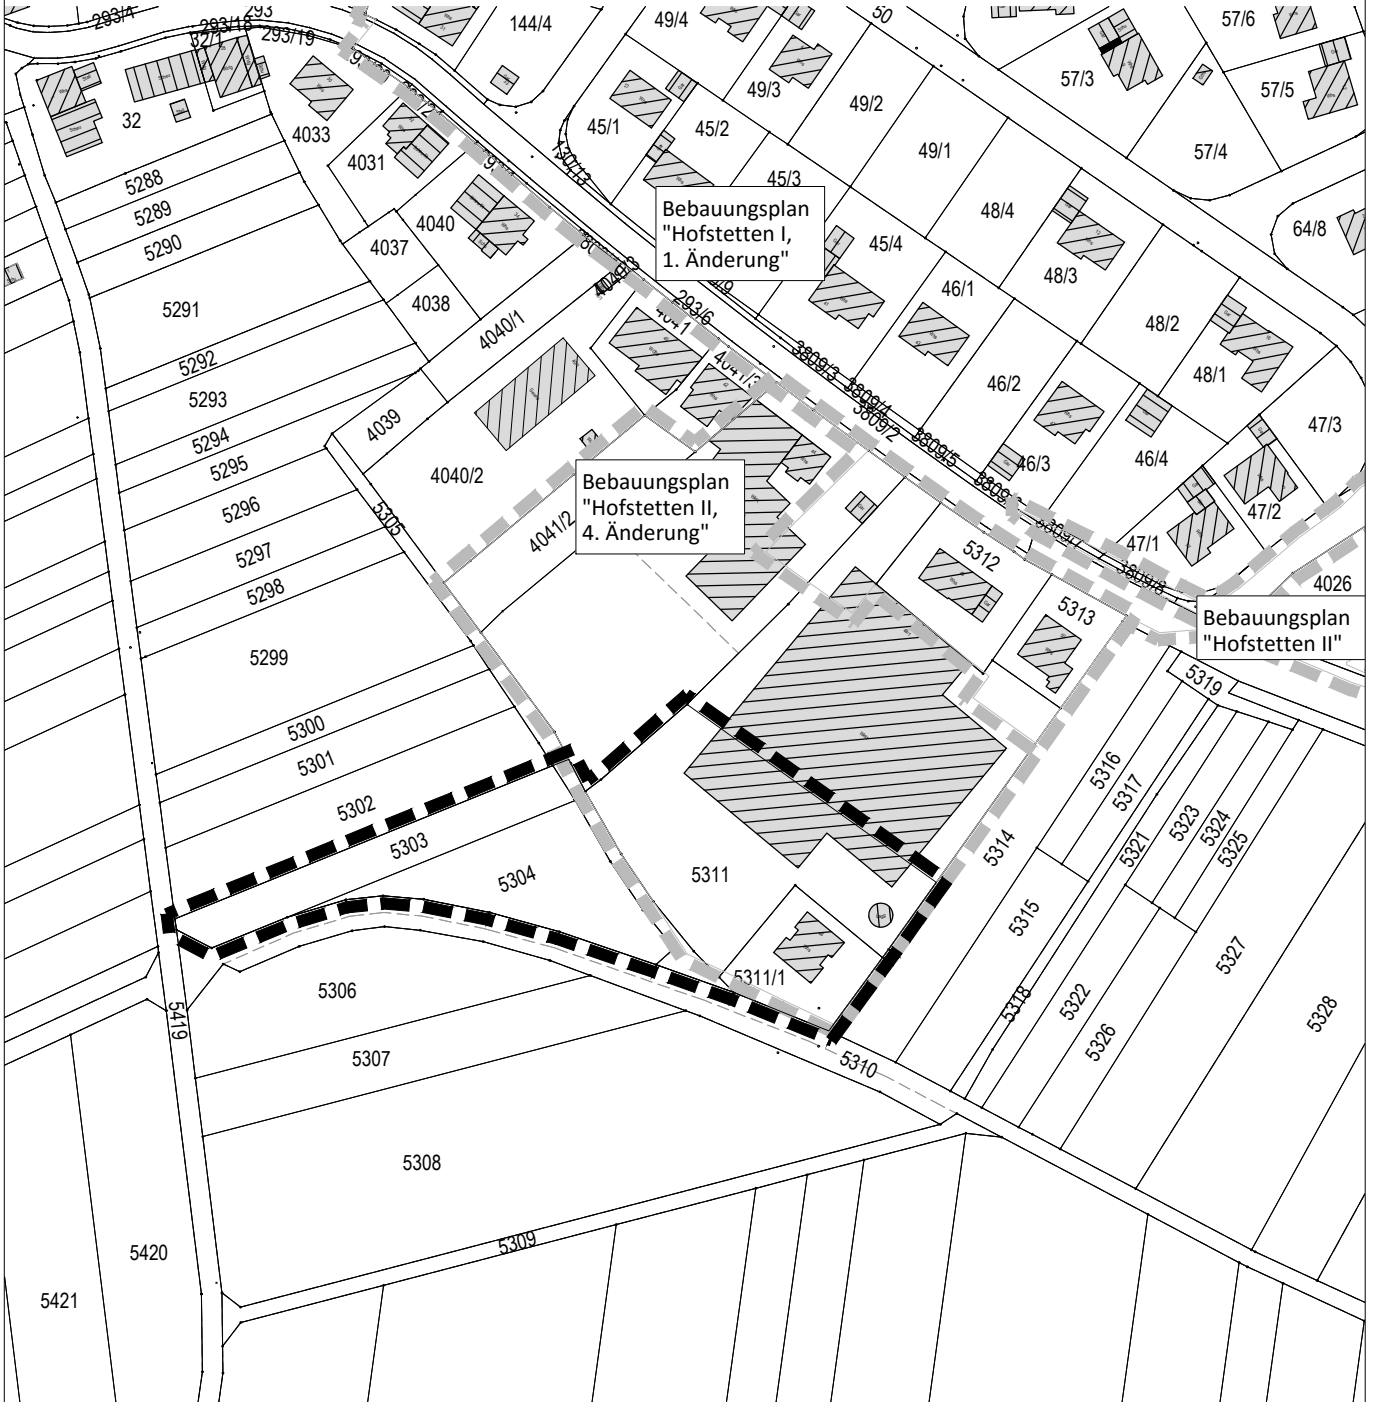

Grenze des räumlichen Geltungsbereichs des Bebauungsplanes (§ 9 Abs. 7 BauGB)

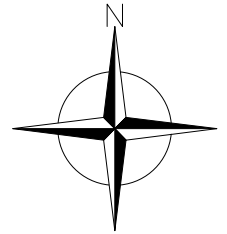

Grenze des räumlichen Geltungsbereichs genehmigter Bebauungspläne (§ 9 Abs. 7 BauGB)

Maßstab: 1 : 2.000		Projektnummer: 12490	
		Plannummer: 12490/abgrenz-1.3	
Gez./Geä.	Datum	Änderungsvermerk	Grundlage: ALK
JJ/Gf	26.10.18	Abgrenzungsplan	
JJ/Gf	30.01.19	Stand zur Offenlage	
JJ/Gf	24.04.19	Stand zum Satzungsbeschluss	

**BÜRO GFRÖRER**  
Umwelt • Verkehr • Stadtplanung

Büro Empfingen  
Dettenseer Str. 23  
72186 Empfingen  
Tel.: 07485/9769-0  
info@buero-gfroerer.de

Büro Überlingen  
Bahnhofstr. 18-20  
88662 Überlingen  
Tel.: 07551/83498-0  
info@gfroerer-archikom.de