


Pfingsthalde

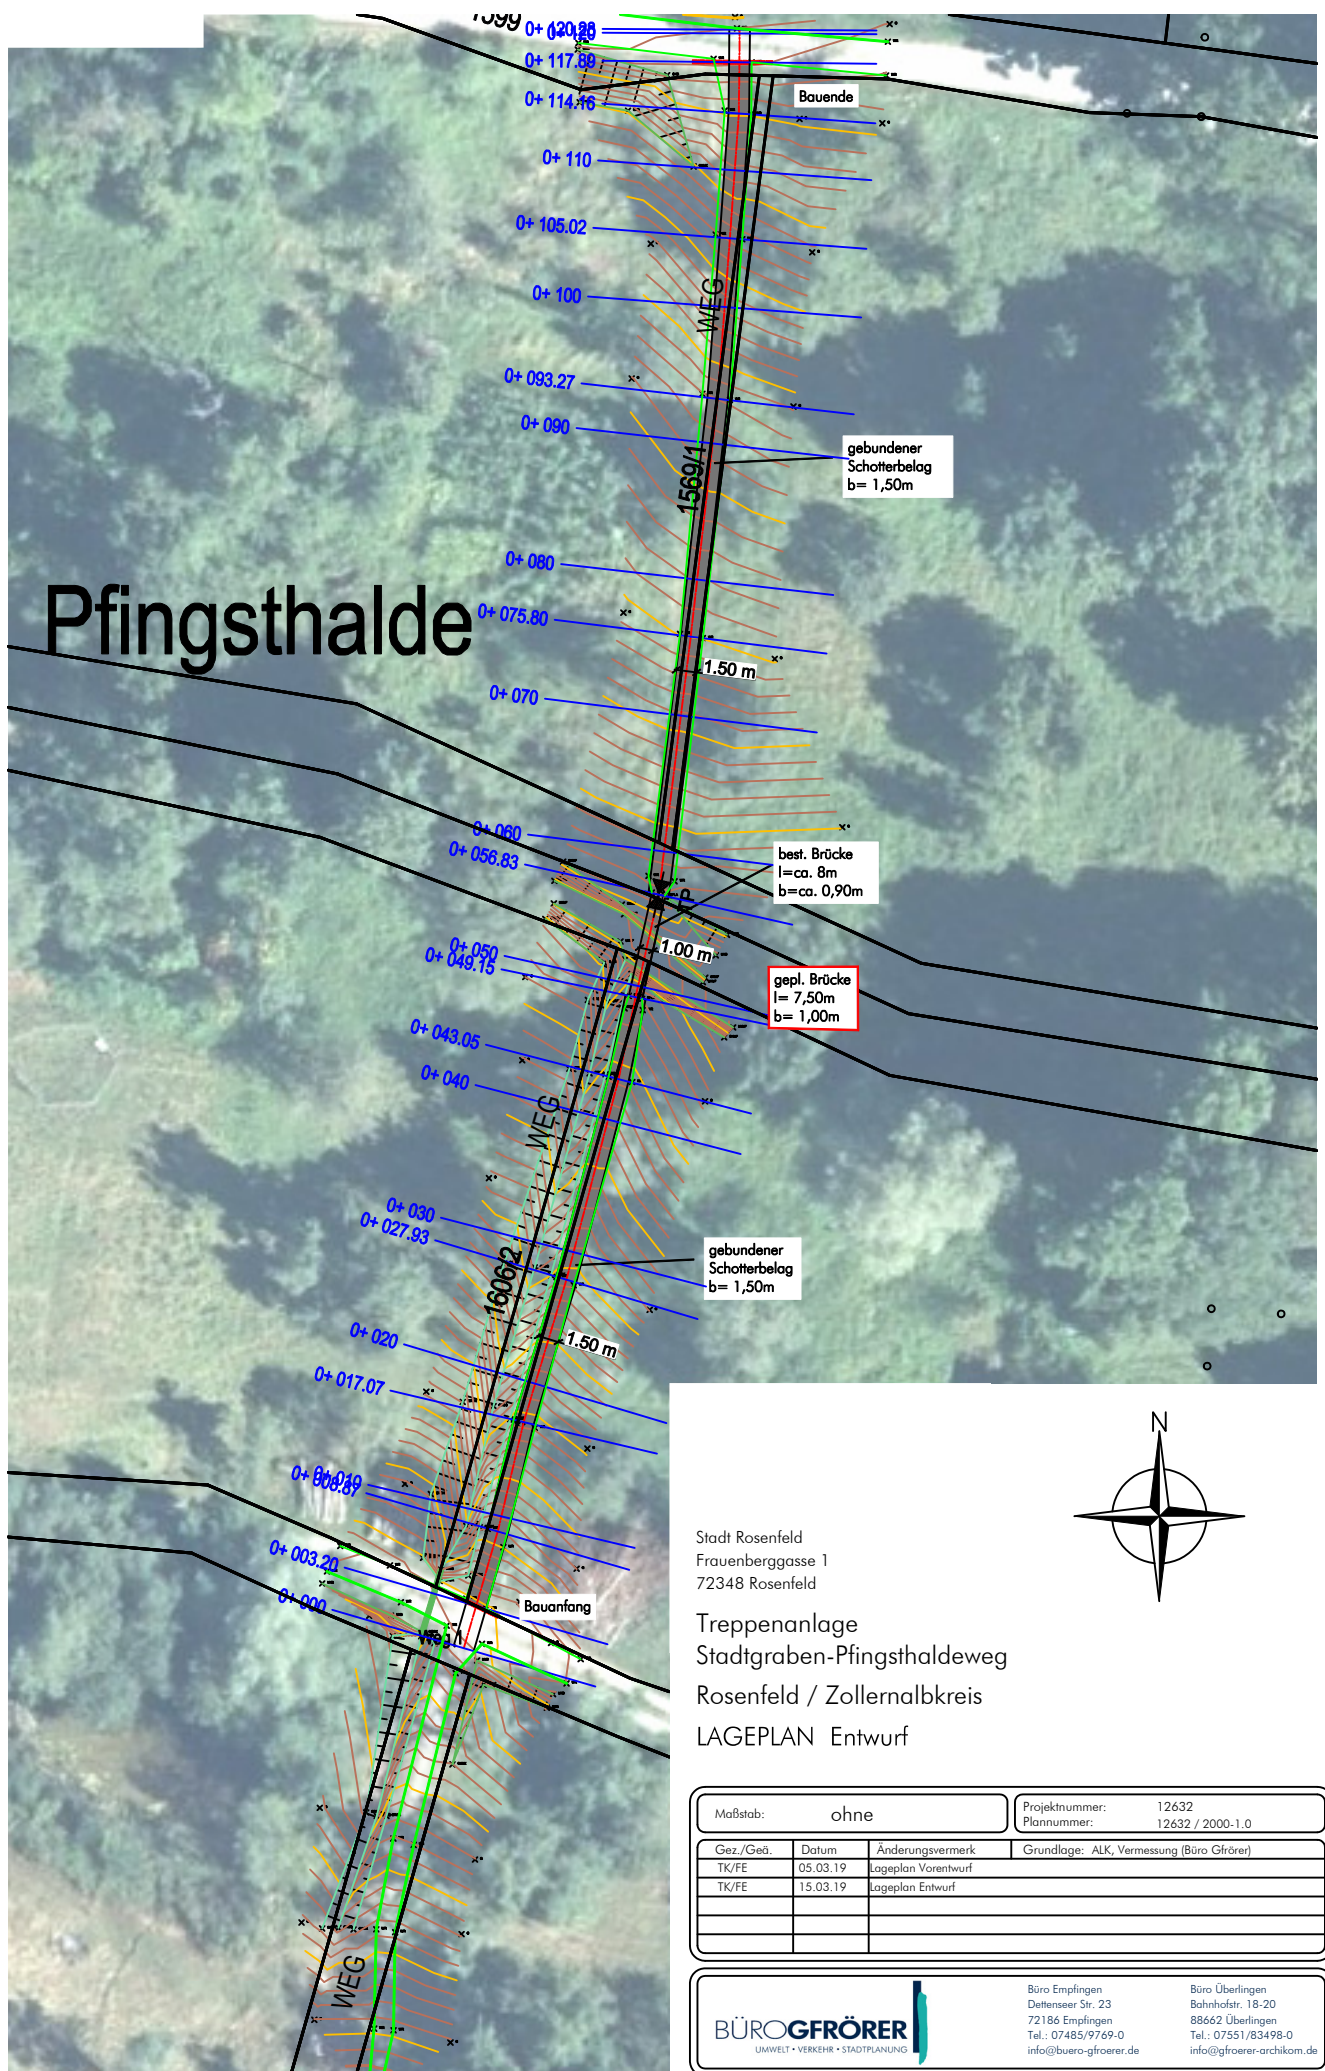

Stadt Rosenfeld
 Frauenberggasse 1
 72348 Rosenfeld

Treppenanlage
 Stadtgraben-Pfingsthaldeweg
 Rosenfeld / Zollernalbkreis
 LAGEPLAN Entwurf

Maßstab: ohne		Projektnummer: 12632	
		Plannummer: 12632 / 2000-1.0	
Gez./Geä.	Datum	Änderungsvermerk	Grundlage: ALK, Vermessung (Büro Grörner)
TK/FE	05.03.19	Lageplan Vorentwurf	
TK/FE	15.03.19	Lageplan Entwurf	

BÜROGRÖRER
 UMWELT • VERKEHR • STADTPLANUNG

Büro Empfingen
 Deltenseer Str. 23
 72186 Empfingen
 Tel.: 07485/9769-0
 info@buero-grorer.de

Büro Überlingen
 Bahnhofstr. 18-20
 88662 Überlingen
 Tel.: 07551/83498-0
 info@gfroerer-archikom.de