




ABRUNDUNGSSATZUNG / ERGÄNZUNGSSATZUNG  
 'BRÜHLSTRASSE II'  
 IN ROSENFELD - TÄBINGEN  
 ZOLLERNALBKREIS  
 ABGRENZUNGSPLAN

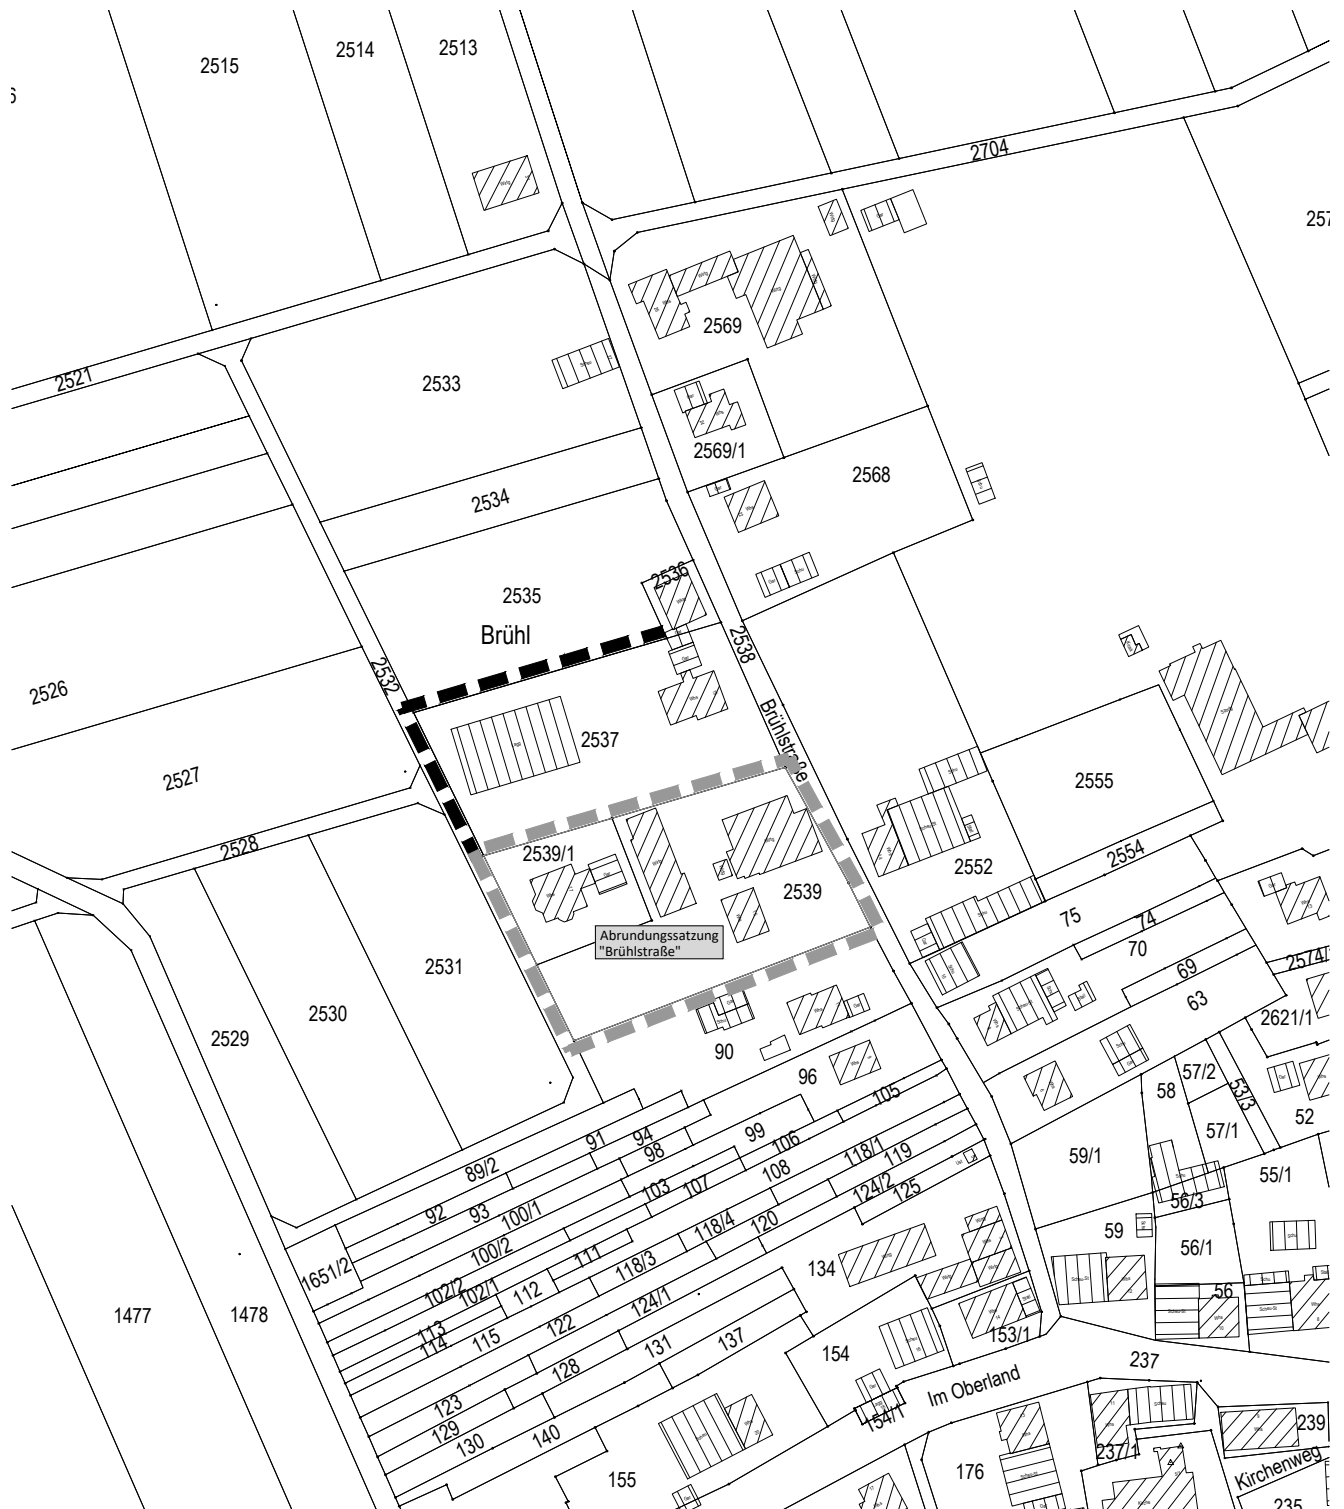

-  Grenze des räumlichen Geltungsbereichs der Abrundungssatzung (§ 9 Abs. 7 BauGB)
-  Geltungsbereiche angrenzender Bebauungspläne

Maßstab: 1 : 2.000		Projektnummer: 12788	
		Plannummer: 12788/abgrenz-1.1	
Gez./Geä. JJ/Gf	Datum 30.01.20	Änderungsvermerk Abgrenzungsplan	Grundlage: ALK

**BÜROGRÖRER**  
 UMWELT • VERKEHR • STADTPLANUNG

Büro Empfingen Hohenzollernweg 1 72186 Empfingen Tel.: 07485/9769-0 info@buero-groerer.de	Büro Dornstetten Schießgrabenstraße 4 72280 Dornstetten Tel.: 07443/24056-0 info@buero-groerer.de	Büro Owingen Gottlieb-Daimler-Str. 2 88696 Owingen Tel.: 07551/83498-0 info@buero-groerer.de
---	---	--