



**BEBAUUNGSPLAN
"KOHL-HOFÄCKER III"
IN ROSENFELD - HEILIGENZIMMERN
ZOLLERNALBKREIS
ABGRENZUNGSPLAN**

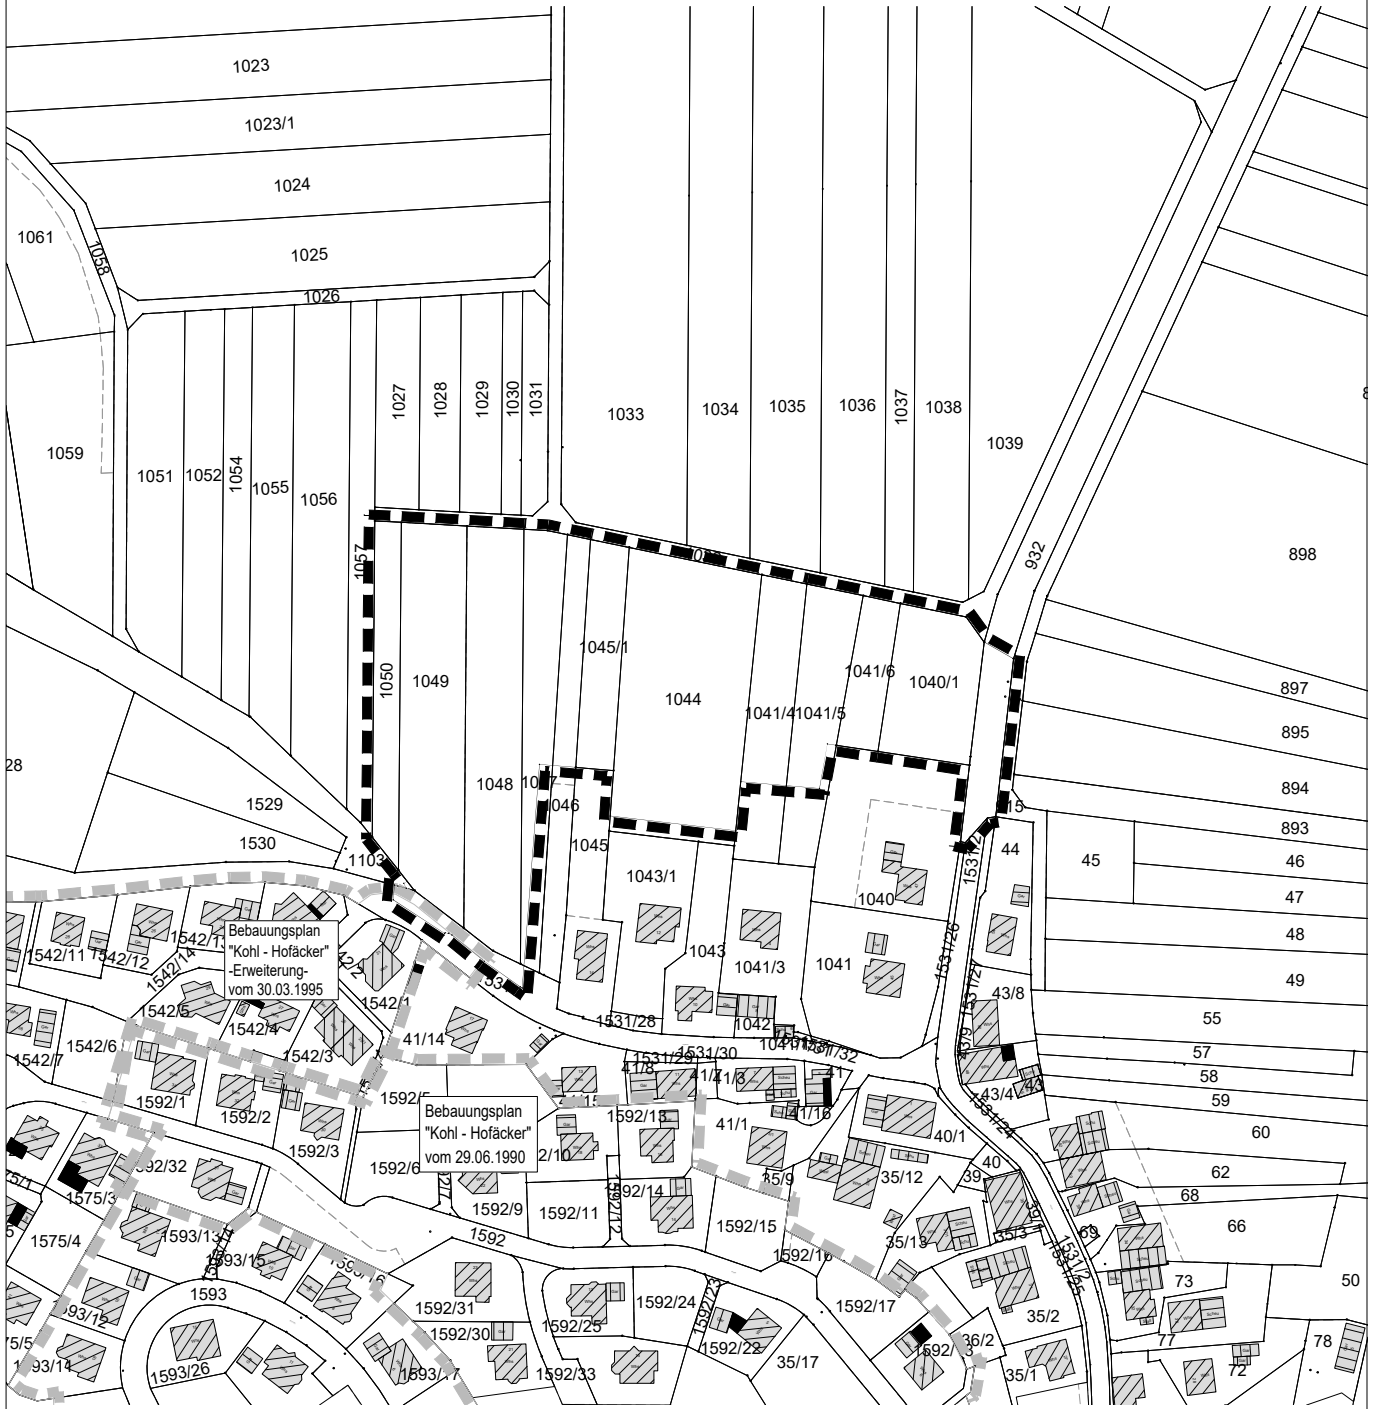

Grenze des räumlichen Geltungsbereichs des Bebauungsplanes (§ 9 Abs. 7 BauGB)

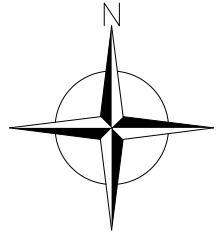

Grenze des räumlichen Geltungsbereichs genehmigter Bebauungspläne (§ 9 Abs. 7 BauGB)

Maßstab: 1 : 2.500		Projektnummer: 12399	
		Plannummer: 12399/abgrenz-1.2	
Gez./Geä.	Datum	Änderungsvermerk	Grundlage: ALK
JJ/Gf	22.10.19	Abgrenzungsplan	
LD/Gf	25.06.20	keine Änderung	

BÜROGRÖRER
LUMWELT • VERKEHR • STADTPLANUNG

Büro Emplingen Hohenzollernweg 1 72186 Emplingen Tel.: 07485/9769-0 info@buero-grroerer.de	Büro Dorstetten Schießgrabenstraße 4 72280 Dorstetten Tel.: 07443/24056-0 info@buero-grroerer.de	Büro Owingen Gottlieb-Daimler-Str. 2 88696 Owingen Tel.: 07551/83498-0 info@buero-grroerer.de
--	--	---