


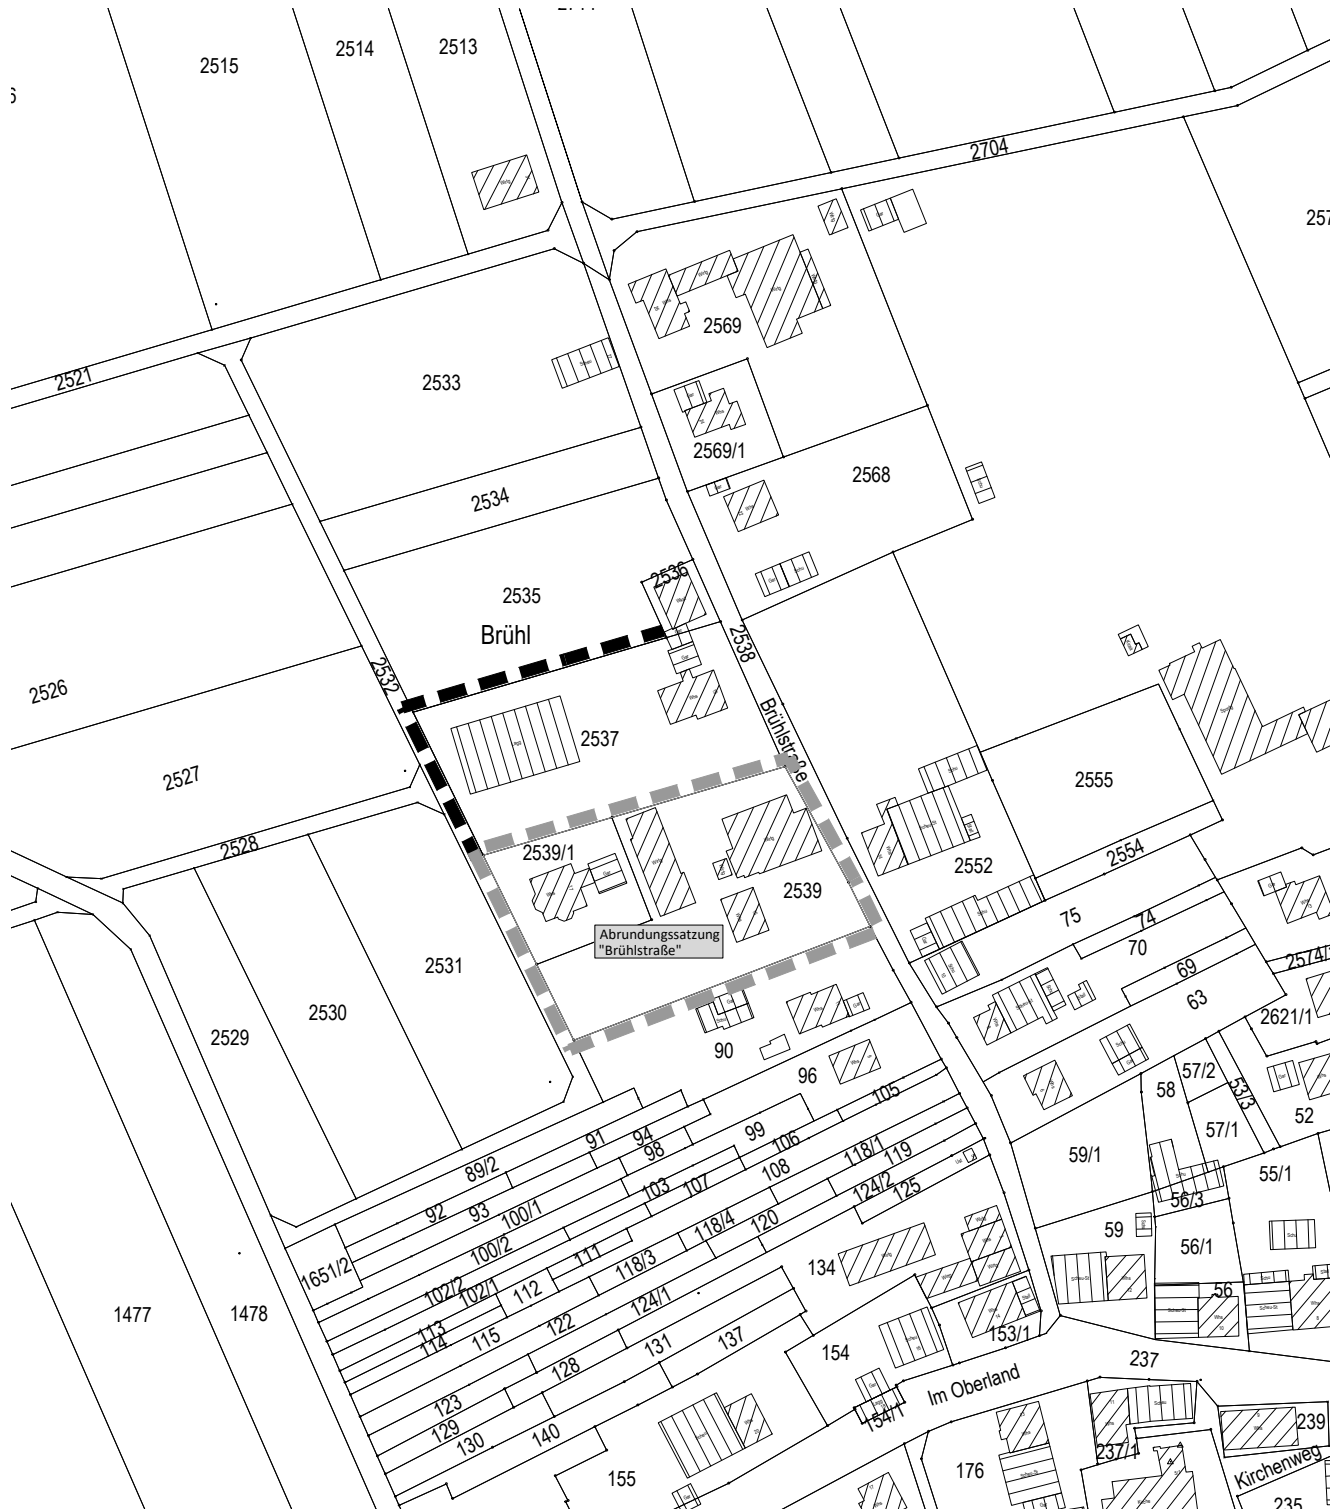

ABRUNDUNGSSATZUNG / ERGÄNZUNGSSATZUNG
 'BRÜHLSTRASSE II'
 IN ROSENFELD - TÄBINGEN
 ZOLLERNALBKREIS
 ABGRENZUNGSPLAN



-  Grenze des räumlichen Geltungsbereichs der Abrundungssatzung (§ 9 Abs. 7 BauGB)
-  Geltungsbereiche angrenzender Bebauungspläne

Maßstab: 1 : 2.000		Projektnummer: 12788 Plannummer: 12788/abgrenz-1.2	
Gez./Geä.	Datum	Änderungsvermerk	Grundlage: ALK
JJ/Gf	30.01.20	Abgrenzungsplan	
LD/Gf	02.09.20	Keine Änderung, Satzungsbeschluss	

BÜROGRÖRER <small>UMWELT • VERKEHR • STADTPLANUNG</small>	Büro Emplingen Hohenzollernweg 1 72186 Emplingen Tel.: 07485/9769-0 info@buero-groerer.de	Büro Dornstetten Schießgrabenstraße 4 72280 Dornstetten Tel.: 07443/24056-0 info@buero-groerer.de	Büro Owingen Gottlieb-Daimler-Str. 2 88696 Owingen Tel.: 07551/83498-0 info@buero-groerer.de
---	---	---	--