


Bebauungsplan  
 "Stützengarten, 1. Erweiterung"  
 in Rosenfeld - Bickelsberg  
 Zollernalbkreis  
**ABGRENZUNGSPLAN**

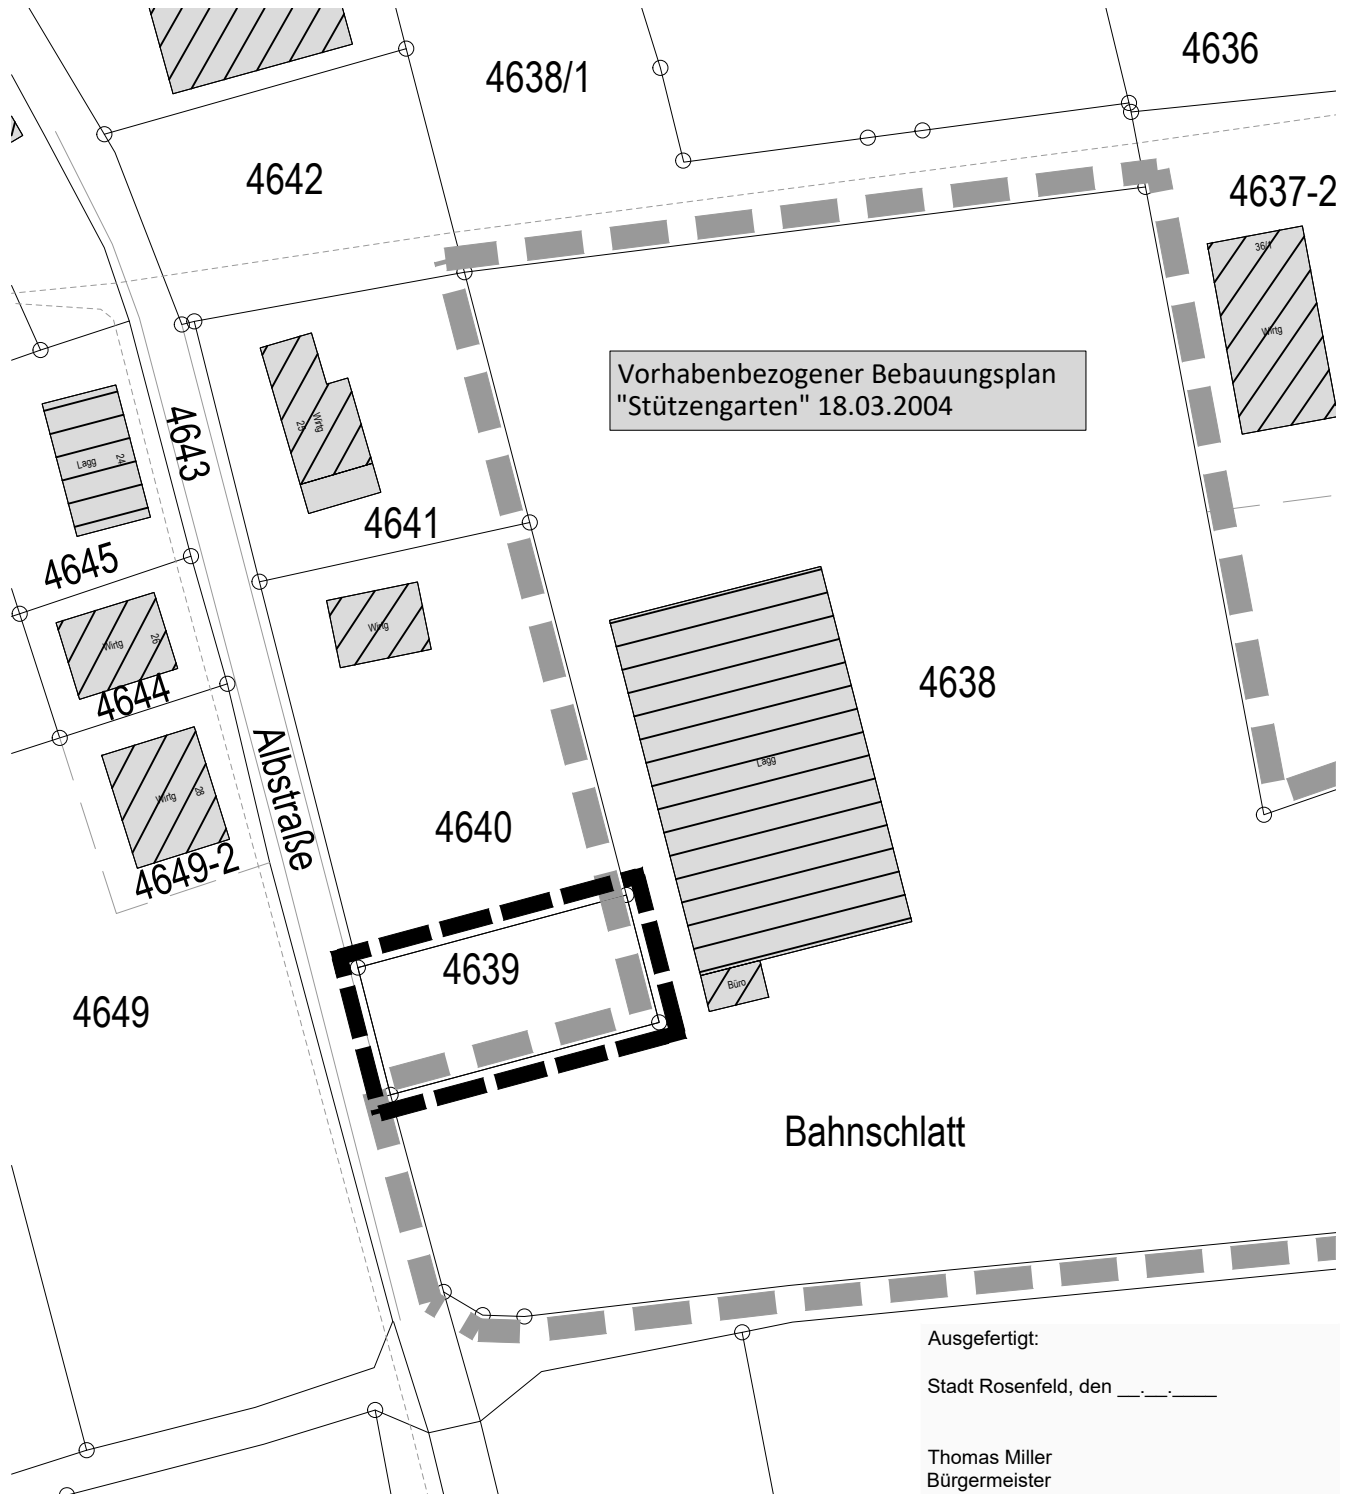

Vorhabenbezogener Bebauungsplan  
 "Stützengarten" 18.03.2004


Bahnschlatt

Ausgefertigt:  
 Stadt Rosenfeld, den \_\_\_\_\_.  
  
 Thomas Miller  
 Bürgermeister

 Grenze des räumlichen Geltungsbereichs  
 des Bebauungsplanes (§ 9 Abs. 7 BauGB)

 Grenze des räumlichen Geltungsbereichs  
 des angrenzenden Bebauungsplanes

Maßstab:	1 : 1.000	Projektnummer:	12943
		Plannummer:	12943/abgr_1.1
Gez./Geä.	Datum	Änderungsvermerk	Grundlage: ALKIS_DIGI
SP/Gf	07.04.21	erstellt	

  [info@gf-kom.de](mailto:info@gf-kom.de)  
[www.gf-kommunal.de](http://www.gf-kommunal.de)  
 Tel +49 7485-9769-0 