
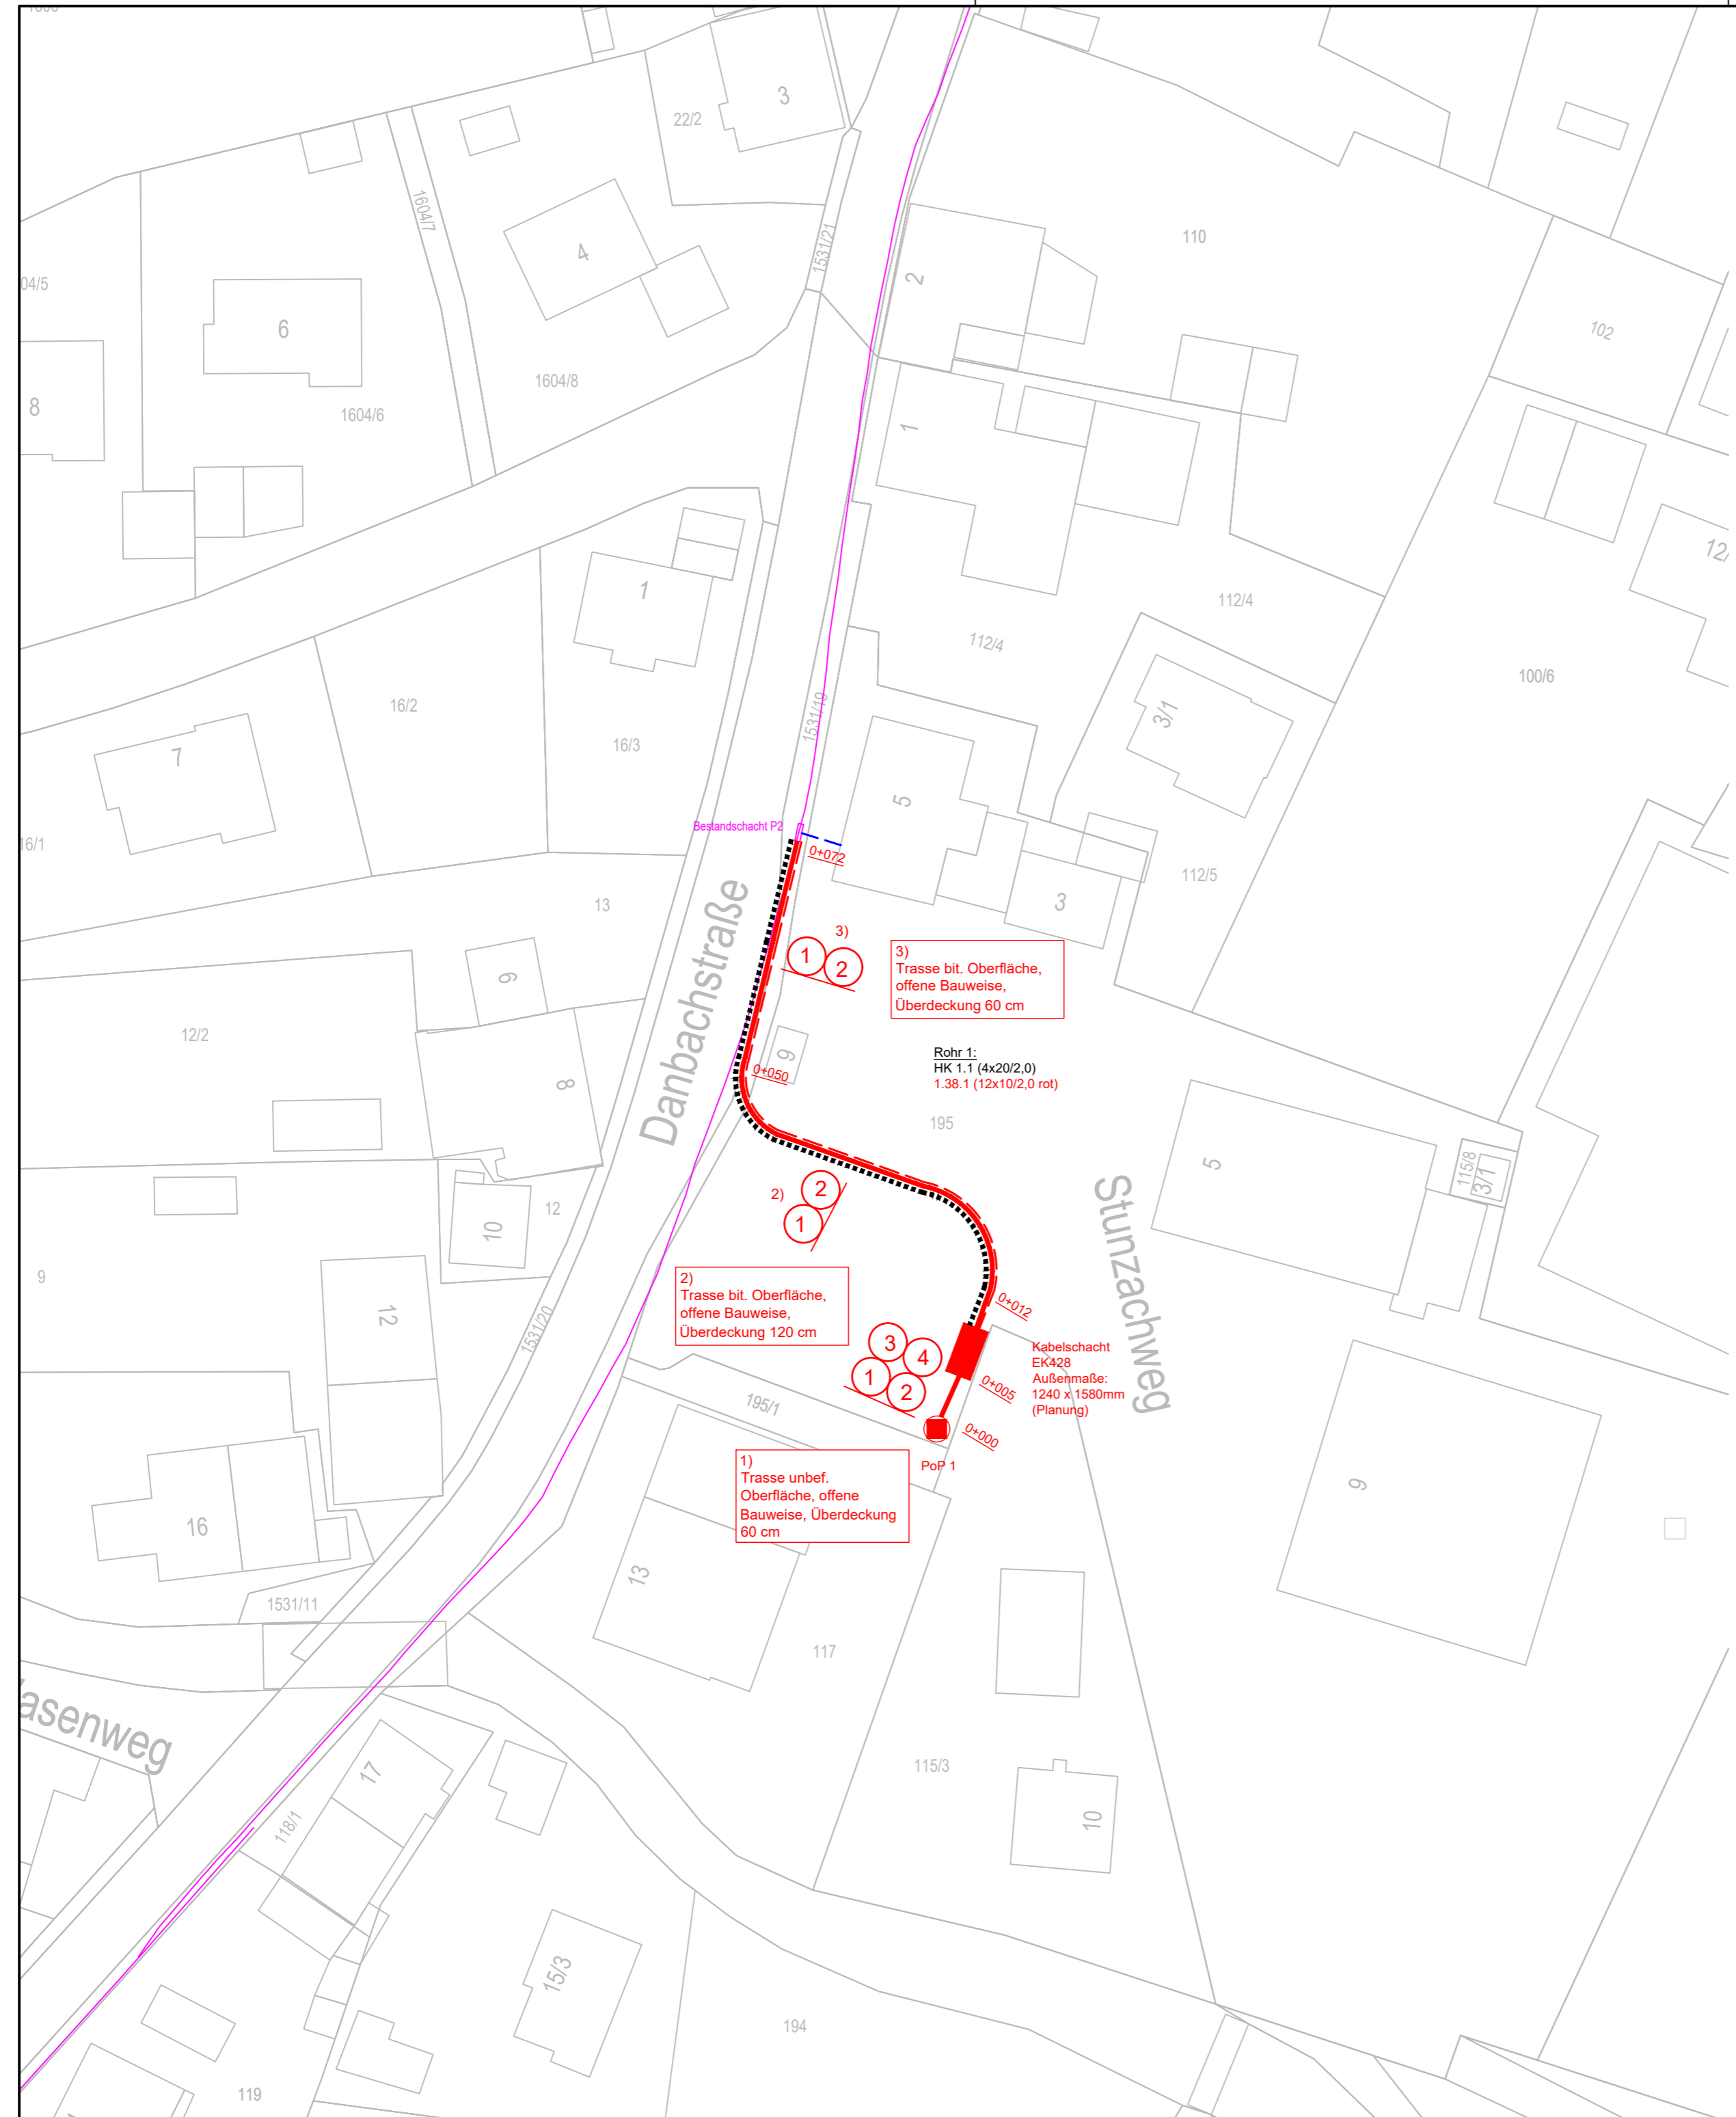


LEGENDE

- Kanalleitung mit Schachtbauwerk, Bestand
- Stromkabel, Bestand
- Trinkwasserleitung, Bestand
- Kabelschacht (Planung) siehe Plananschrieb Schachttyp z.B. LANGMATZ
- POP-Technikgebäude (L/B/H: 4500/3100/2700 mm)
- PVC- Kabelschutzrohr 110/3,2 mm gem. DIN 8061/62, DIN16873 Reihe 3 (Planung)
- PEHD-Kabelrohr 3x50/4,6 mm gem. DIN 16874, PN 10, SDR 11 (Bestand)
- Tiefbaustrecke (Planung) Angabe des Bauverfahrens mit Überdeckung (d) in cm.
- HK X.X Microrohrverband 4x20/2,5 mm (schwarz)
- 1.38.1 Microrohrverband 12x10/2,0 mm (rot)

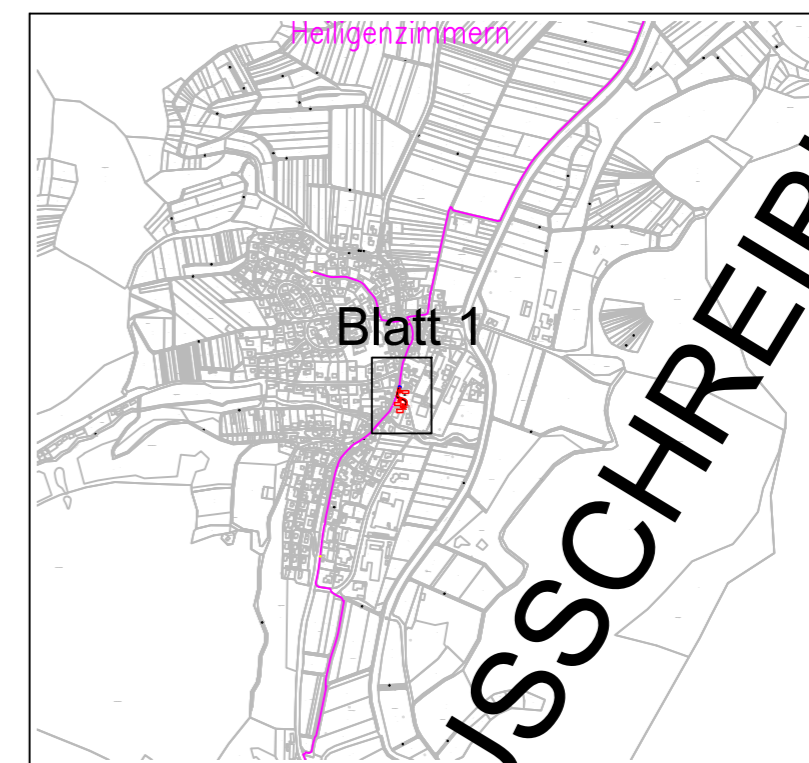

<b>FTTB Rosenfeld</b>	
Ausschreibung	
<b>Stadt Rosenfeld</b>	
Frauenberggasse 1 D-72348 Rosenfeld	
Bauherr	Unterschrift Datum
<b>RBS wave GmbH</b>	
Ludwig-Erhard-Straße 2 76275 Ettlingen Tel. (07243) 58 88-0	
Planung	Unterschrift Datum
Zeichnungsnummer 417540-031 / 6-LP-16	Maßstab 1 : 500
Datum 04.06.18	
Planzeichnung	Beilage Fertigung
Gezeichnet <b>B.Koller</b>	
Geprüft <b>E.Hauser</b>	
Anmerkungen	

GÜLTIG NUR FÜR AUSSCHREIBUNG

Plottedatum: 04.06.2018