

STADT ROSENFELD

Turnhalle Täbingen Kanalsanierung

Ausführung

M 1:250

Gez. von: MM am: 26.08.2019




Legende

 Sanierung Liner

Info

- Lage der Abwasserleitungen aus TV-Aufnahme

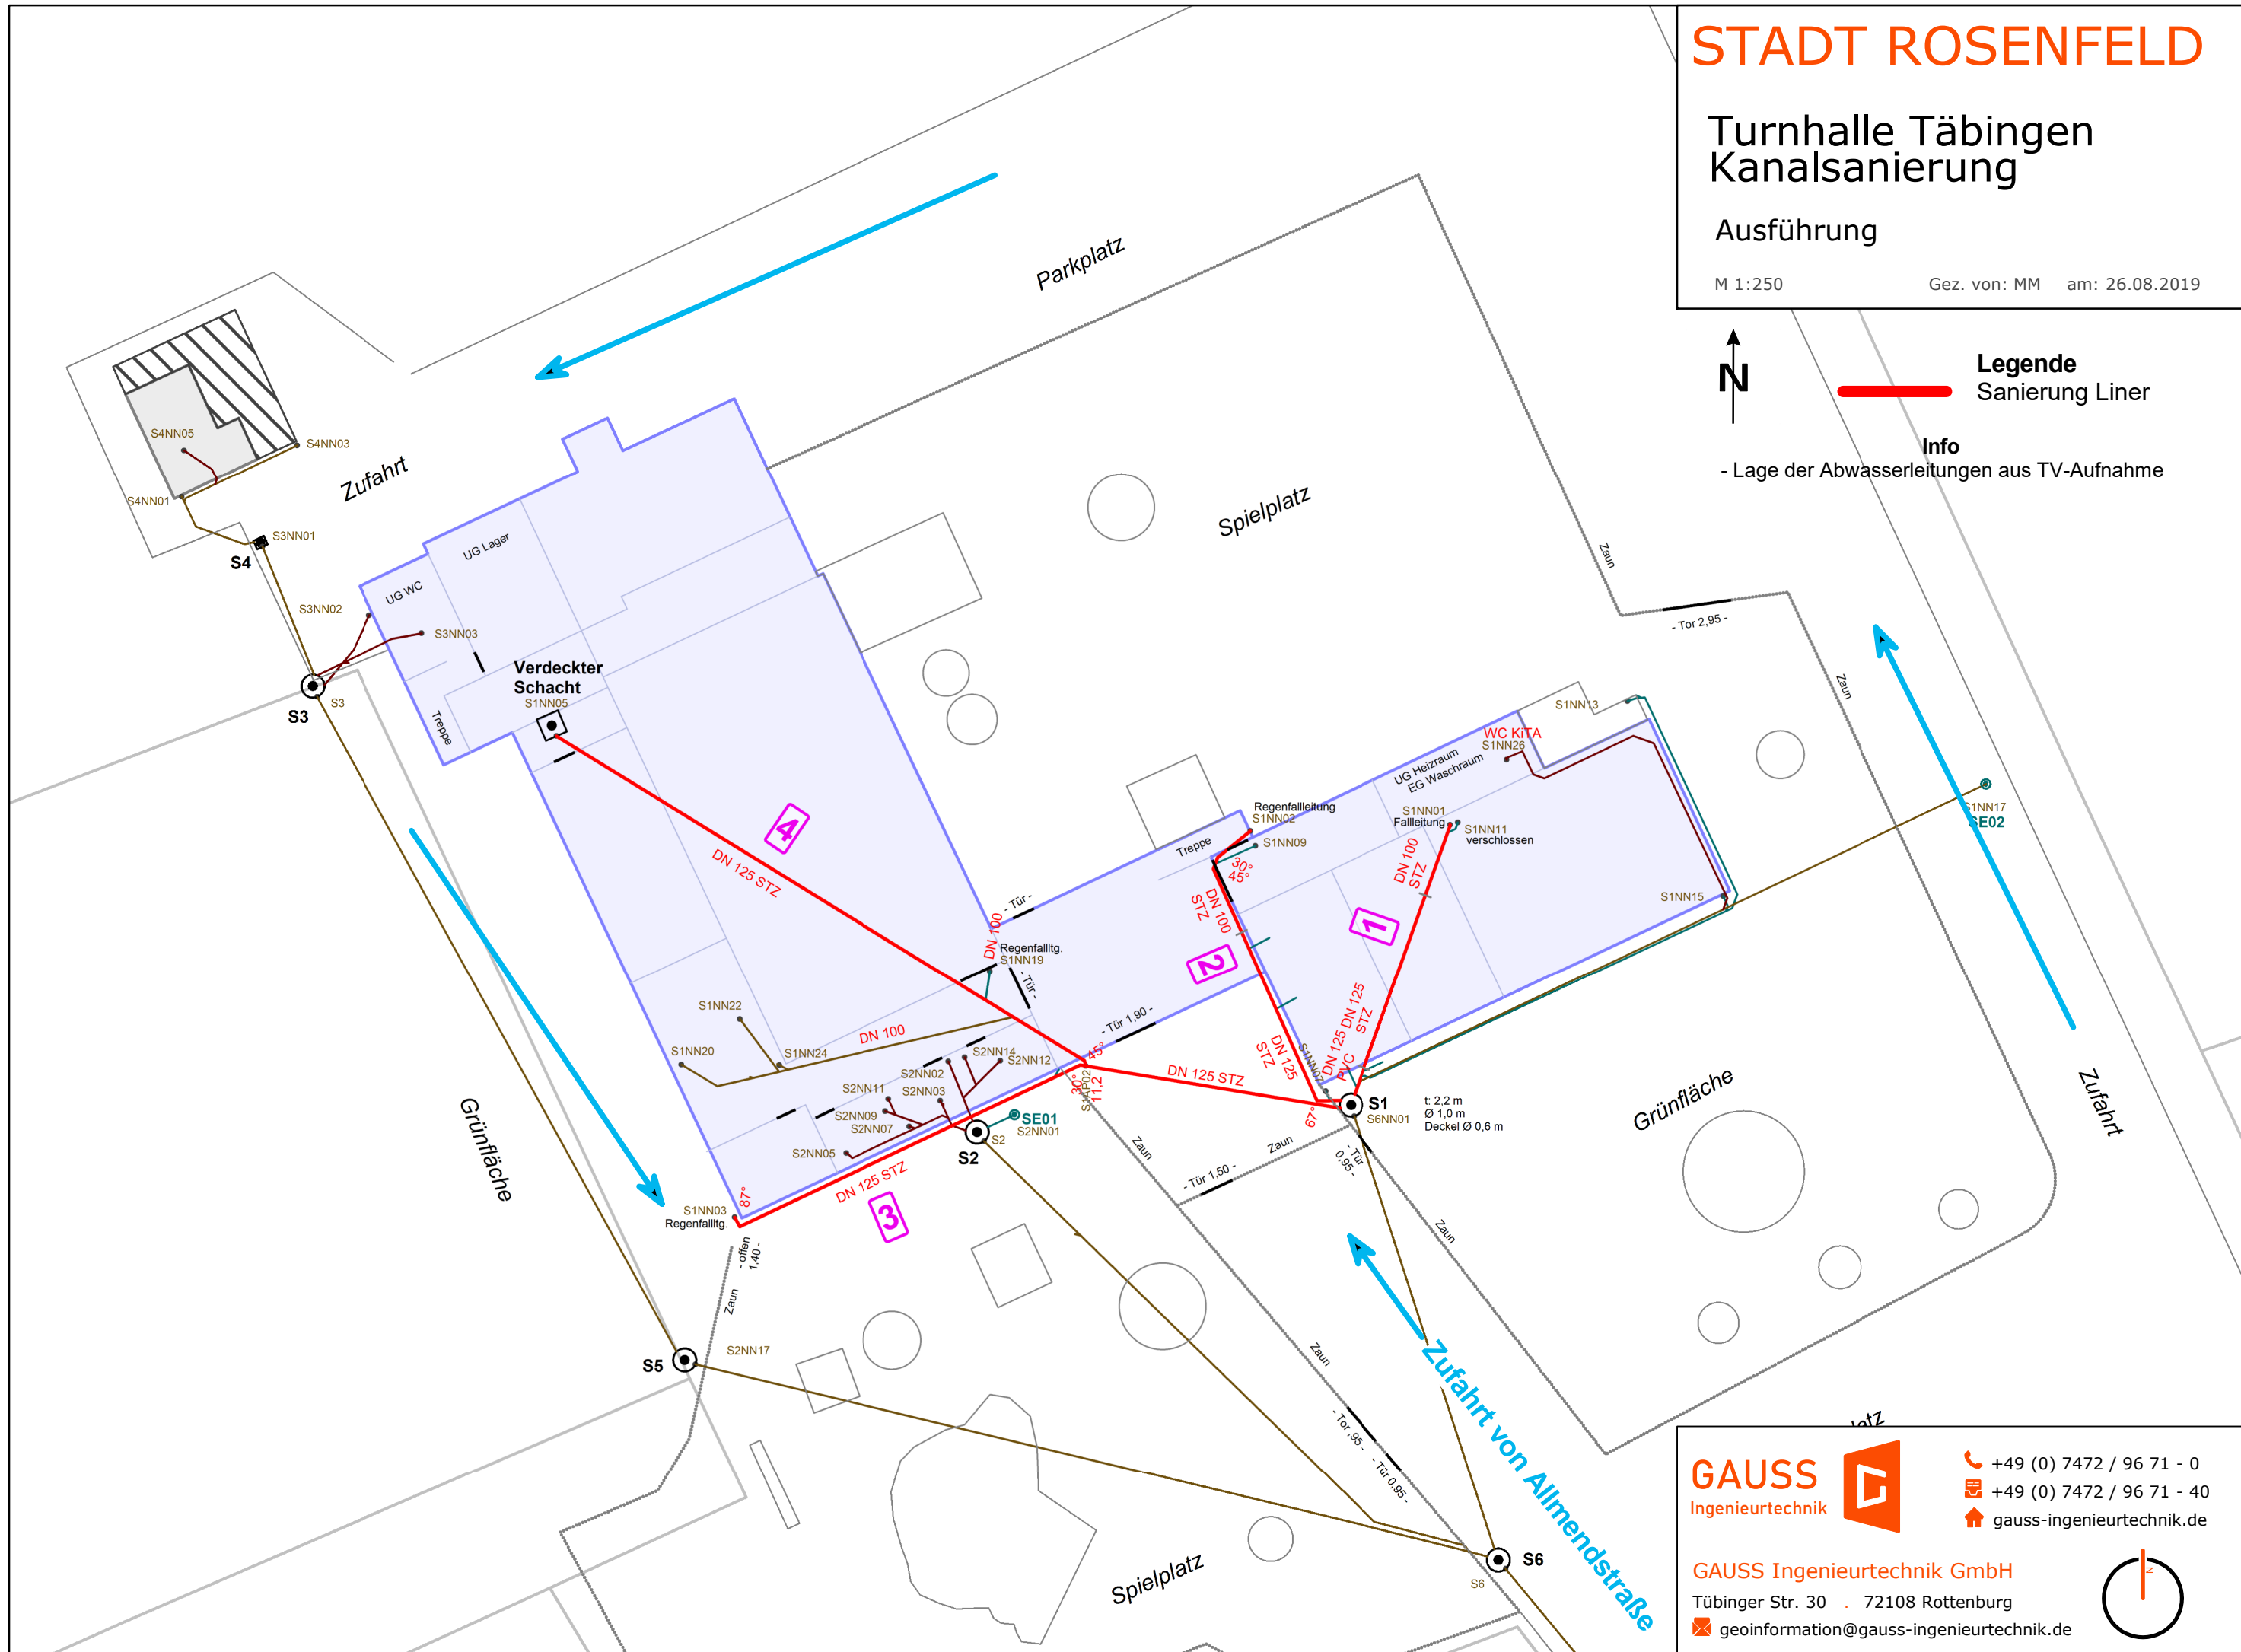

GAUSS
Ingenieurtechnik



+49 (0) 7472 / 96 71 - 0
+49 (0) 7472 / 96 71 - 40
gauss-ingenieurtechnik.de

GAUSS Ingenieurtechnik GmbH

Tübinger Str. 30 · 72108 Rottenburg

geoinformation@gauss-ingenieurtechnik.de

