

**TOP: Erneuerung der Wasserversorgung im Baugebiet "Taugstein", Rosenfeld;  
Vergabe  
Tief-, Leitungsverlege- und Straßenbauarbeiten**

Beratungsfolge:		
Datum der Sitzung	Gremium	Zuständigkeit
17.12.2020	Gemeinderat	Beschlussfassung

**Sachverhalt:**

Im Baugebiet „Taugstein“ befindet sich noch eine alte Wasserleitung im badischen System, bei dem die Hausanschlüsse jeweils direkt an die Hauptwasserleitung angeschlossen sind. Die Hausanschlüsse gehen nicht wie sonst in Rosenfeld nach dem württembergischen System üblich in die Wasserschächte.

Das vorhandene System weist sehr viele Mängel auf und es sind mehrfach Rohrbrüche an der Hauptleitung und an den Hausanschlüssen aufgetreten.

Am 15.09.2020 hat das Rosenfelder Gremium über die Entwurfsplanung beraten und dieser zugestimmt. In der Sitzung des Ausschusses für Technik und Umwelt vom 22.09.2020 wurde von Herrn Meyer, Ingenieurbüro Dreher + Stetter, die Entwurfsplanung mit einer Kostenberechnung vorgestellt. Das Gremium hat der Entwurfsplanung zugestimmt.

Es ist geplant, das Wasserleitungsnetz mit Hauptleitung und Hausanschlüsse nach dem württembergischen System zu erneuern. In diesem Zuge ist auch vorgesehen, die Infrastruktur für den FttB-Ausbau mit zu verlegen. Die Netze BW wird gleichzeitig eine Gasleitung sowie neue Stromleitungen mitverlegen.

Im Anschluss an diese Tiefbauarbeiten muss der komplette Straßenoberbau erneuert werden.

Die vorgesehenen Arbeiten wurden öffentlich ausgeschrieben. Insgesamt 18 Firmen wurden aufgefordert ein Angebot einzureichen. Zum Angebotseröffnungstermin am 24.11.2020 sind 8 Angebote eingegangen. Alle Angebote konnten zur Wertung zugelassen werden.

Lfd. Nr.	Firma/Bieter	Bruttosumme €	%
1.	Gebr. Stumpp GmbH & Co. KG, 72336 Balingen	606.302,06	100,0
2.	Bieter	672.808,94	111,0
3.	Bieter	718.051,11	118,4
4.	Bieter	779.576,09	128,6
5.	Bieter	808.103,32	133,3
6.	Bieter	824.034,27	135,9
7.	Bieter	892.197,76	147,2
8.	Bieter	1.004.177,08	165,6

Alle eingegangenen Angebote entsprechen der Anforderung gemäß VOB/A, §§ 16b und 16d (formale Gesichtspunkte - fachliche Eignung und Wertung) sowie des § 13 Abs. 1 und 5 (rechtsverbindliche Unterschrift, Änderungen an den Verdingungsunterlagen).

Ausschlussgründe sind nicht zu erkennen.

Das günstigste Angebot wurde von der Firma Gebr. Stumpp GmbH & Co. KG aus Balingen mit der geprüften Bruttoangebotssumme von 606.302,06 € abgegeben.

Ausführungszeitraum: Baubeginn 07.01.2021; Fertigstellung 31.07.2021

- Insolvenzbekanntmachungen eingesehen
- Auskunft bei Melde- und Informationsstelle für Vergabesperrn beim RP BW eingeholt (Auftragswert > 50.000,00 € netto)
- Auskunft Gewerbezentralregister (Auftragswert > 30.000,00 € netto) - beantragt
- Auskunft Zollverwaltung (Ermittlungen zur Bekämpfung von Schwarzarbeit) - beantragt

**Finanzielle Auswirkungen:**

Im Haushaltsplan 2020 bis 2022 sind für die Maßnahme 800.000,00 € eingestellt.

Die Kostenberechnung des Ingenieurbüros Dreher + Stetter, Empfingen, vom 29.10.2020 beläuft sich auf 808.189,49 € einschließlich 19 % MwSt. für den städtischen Anteil der Baukosten.

Kosten für die Gasleitungs- und Stromleitungsverlegung werden von der Netze BW anteilig direkt mit dem Auftragnehmer abgerechnet.

**Beschlussvorschlag:**


Mit den Tief-, Leitungsverlege- und Straßenbauarbeiten wird die Firma Gebr. Stumpp GmbH & Co. KG aus Balingen zum Brutto-Angebotspreis von 606.302,06 € beauftragt.

**Anlagen:**

Übersichtslageplan





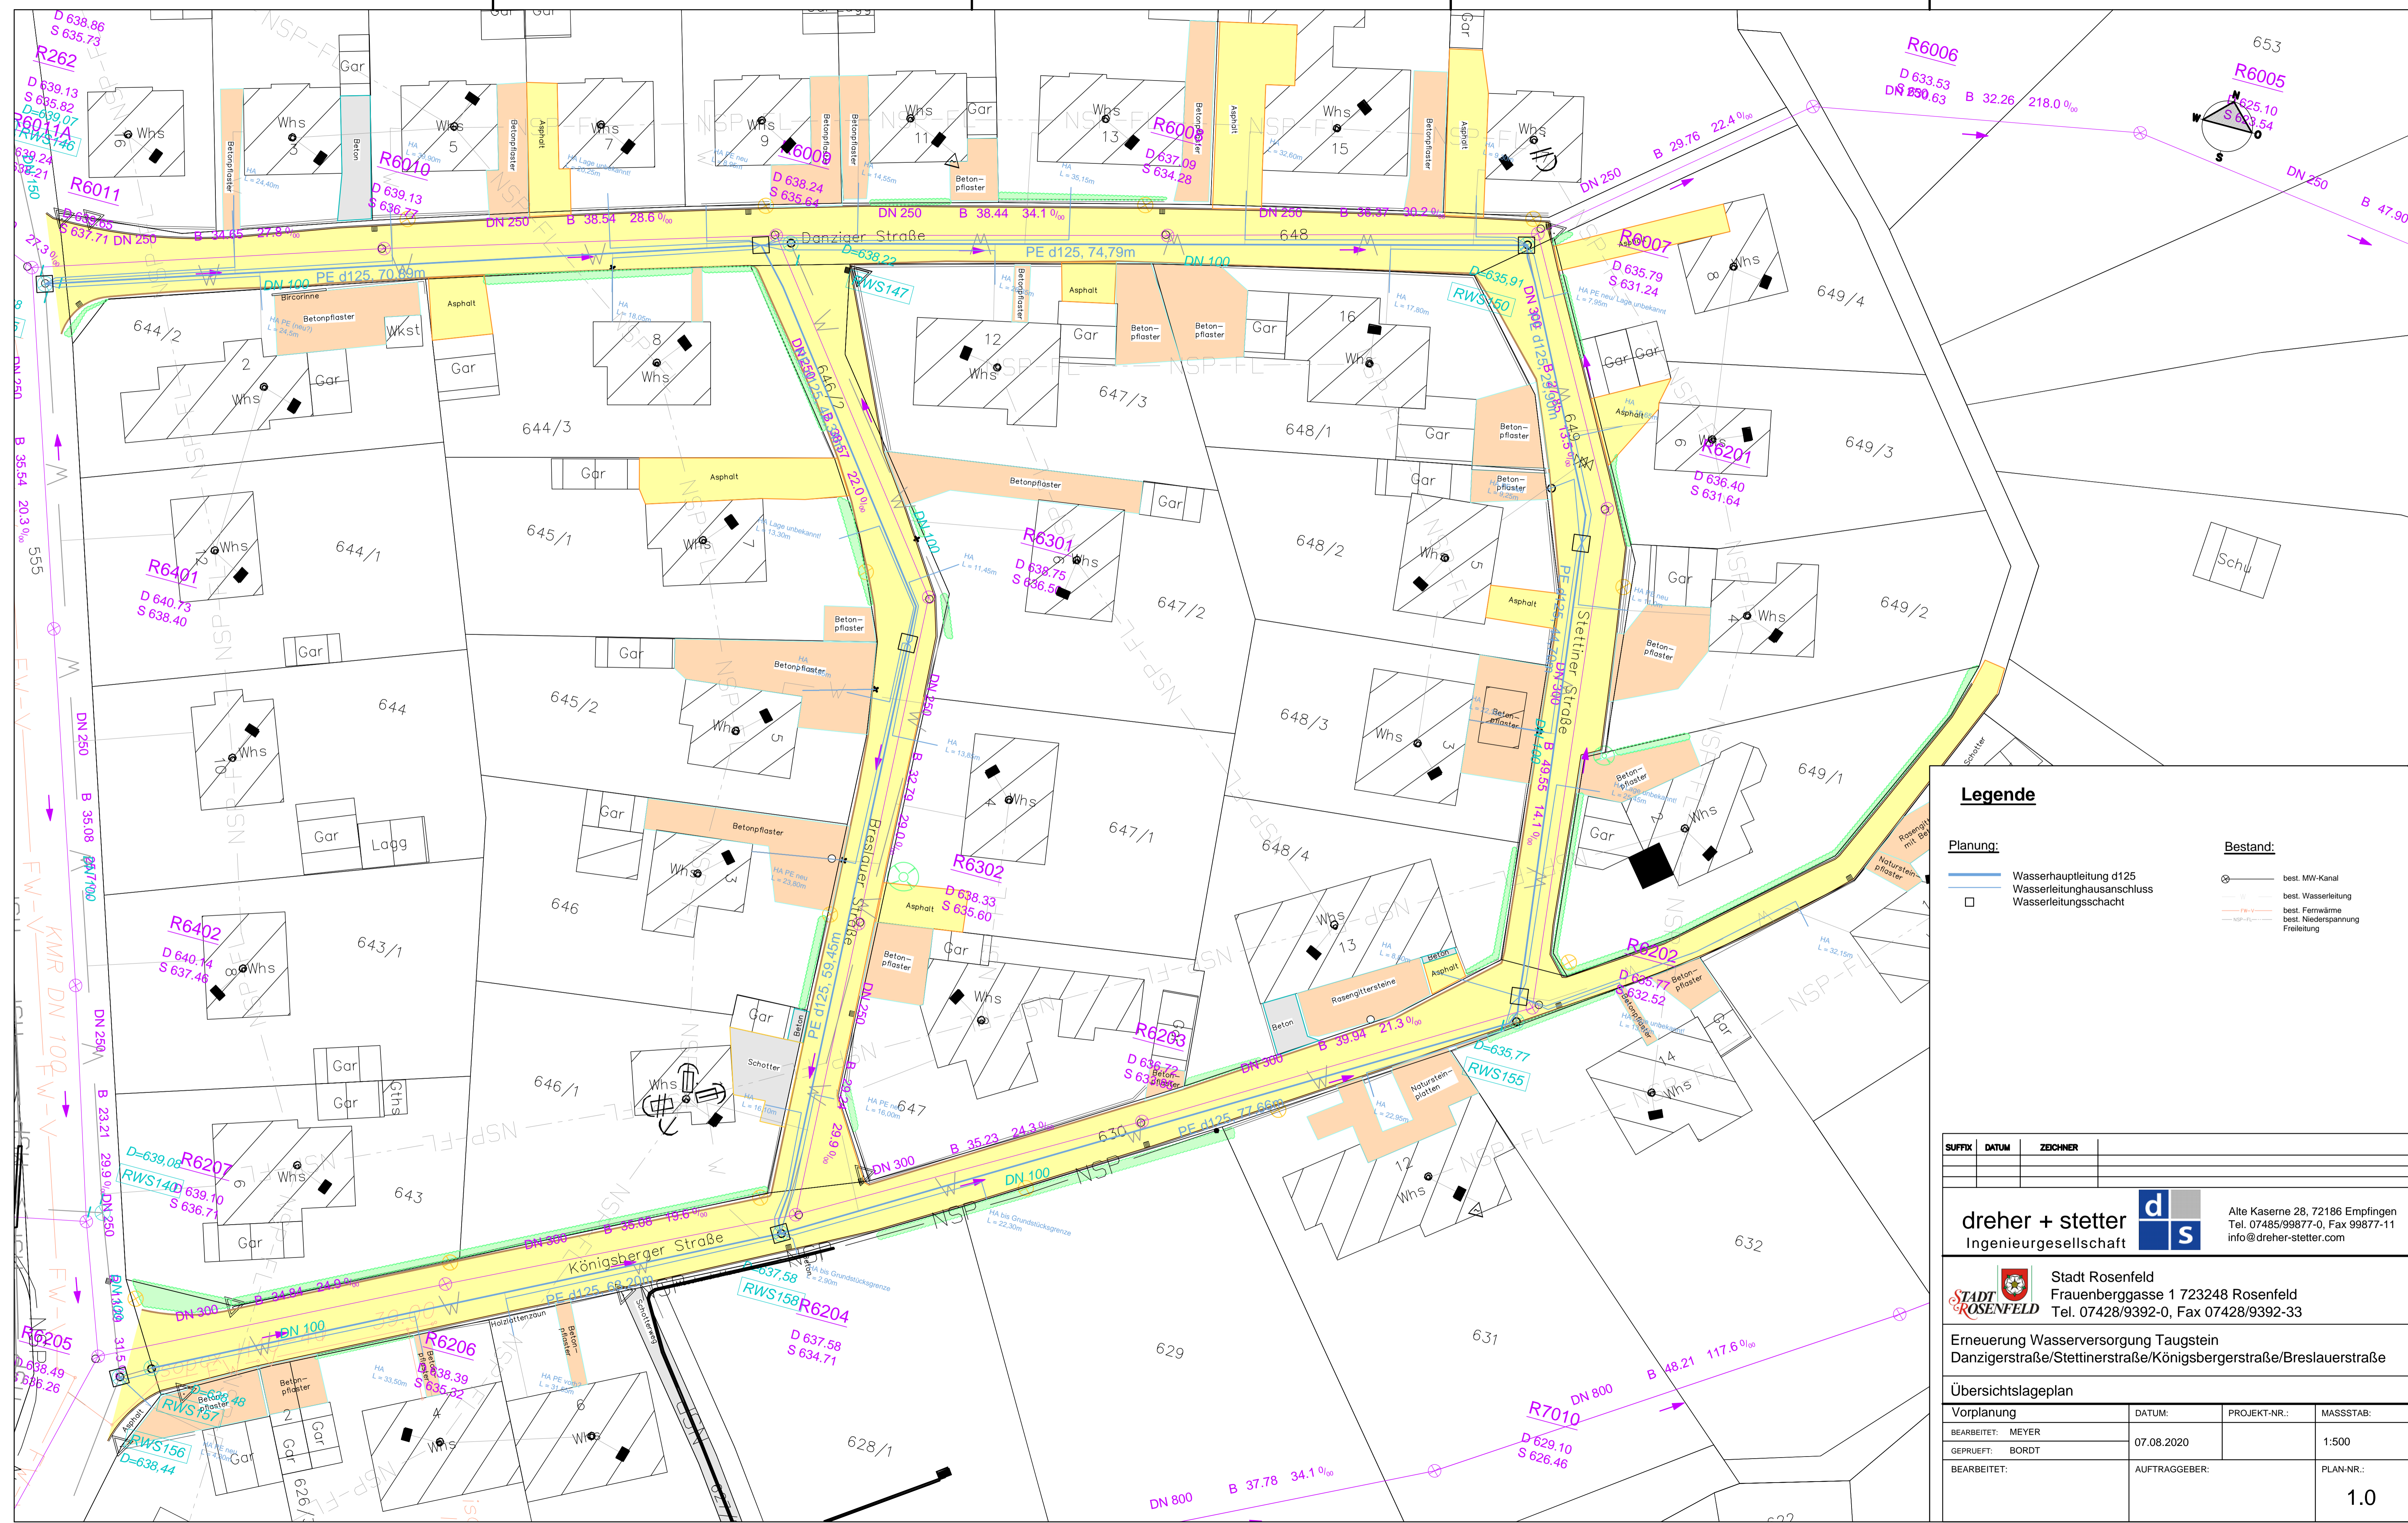

**Legende**

**Planung:**

- Wasserhauptleitung d125
- Wasserleitungshausanschluss
- Wasserleitungsschacht

**Bestand:**

- best. MW-Kanal
- best. Wasserleitung
- best. Fernwärme
- best. Niederspannung Freileitung

SUFFIX	DATUM	ZECHNER

**dreher + stetter**  Ingenieurgesellschaft

Alte Kaserne 28, 72186 Empfingen  
Tel. 07485/99877-0, Fax 99877-11  
info@dreher-stetter.com

 **Stadt Rosenfeld**  
Frauenberggasse 1 723248 Rosenfeld  
Tel. 07428/9392-0, Fax 07428/9392-33

Erneuerung Wasserversorgung Taugstein  
Danzigerstraße/Stettinerstraße/Königsbergerstraße/Breslauerstraße

**Übersichtslageplan**

Vorplanung	DATUM:	PROJEKT-NR.:	MASSSTAB:
BEARBEITET: MEYER	07.08.2020		1:500
GEPRÜFT: BORDT			
BEARBEITET:	AUFTRAGGEBER:		PLAN-NR.:
			1.0