

TOP: Ausbau "Im Gässle", Isingen: Erneuerung Wasserversorgung und Straßenbau; Vergabe

Beratungsfolge:		
Datum der Sitzung	Gremium	Zuständigkeit
17.12.2020	Gemeinderat	Beschlussfassung

Sachverhalt:

Die Erschließung der beiden neuen Flurstücke 115/1, Im Gässle und 115/5, Kirchstraße, wurde 2017 durchgeführt. Der Straßenausbau „Im Gässle“ sowie eine Ringschlussverbindung der Wasserleitung zur „Neue Straße“ wurde nicht hergestellt.

Der Ausbau Im Gässle geht von der Neue Straße bis zur Geranienstraße. Das sind ca. 550 m² Straßenfläche mit ca. 230 lfd. M. Granitbordsteine. Mitverlegt werden die Leerrohre für den FttB-Ausbau. Für den Wasserleitungsringchluss werden 35 lfd. M. Wasserleitungsrohre und 1 neuer Wasserschacht in der Neue Straße benötigt.

Die vorgesehenen Arbeiten wurden öffentlich ausgeschrieben. Insgesamt 14 Firmen wurden aufgefordert ein Angebot einzureichen. Zum Angebotseröffnungstermin am 24.11.2020 sind 7 Angebote eingegangen. Alle Angebote konnten zur Wertung zugelassen werden.

Lfd. Nr.	Firma/Bieter	Bruttosumme €	%
1.	Gebr. Stumpp GmbH & Co. KG, 72336 Balingen	100.593,25	100,0
2.	Bieter	103.562,42	103,0
3.	Bieter	109.340,52	108,7
4.	Bieter	121.423,14	120,7
5.	Bieter	124.144,73	123,4
6.	Bieter	128.946,76	128,2
7.	Bieter	196.870,29	195,7

Alle eingegangenen Angebote entsprechen der Anforderung gemäß VOB/A, §§ 16b und 16d (formale Gesichtspunkte - fachliche Eignung und Wertung) sowie des § 13 Abs. 1 und 5 (rechtsverbindliche Unterschrift, Änderungen an den Verdingungsunterlagen).

Ausschlussgründe sind nicht zu erkennen.

Das günstigste Angebot wurde von der Firma Gebr. Stumpp GmbH & Co. KG aus Balingen mit der geprüften Bruttoangebotssumme von 100.593,25 € abgegeben.

Ausführungszeitraum: Baubeginn 07.01.2021; Fertigstellung 31.05.2021

- Insolvenzbekanntmachungen eingesehen
- Auskunft bei Melde- und Informationsstelle für Vergabesperrn beim RP BW eingeholt (Auftragswert > 50.000,00 € netto)
- Auskunft Gewerbezentralregister (Auftragswert > 30.000,00 € netto) - beantragt
- Auskunft Zollverwaltung (Ermittlungen zur Bekämpfung von Schwarzarbeit) - beantragt

Finanzielle Auswirkungen:

Im Haushaltsplan 2020 sind für den Straßenbau mit Breitbandausbau 150.000,00 € und für die Wasserleitung 20.000,00 € eingestellt.


Die Kostenberechnung des Ingenieurbüros Dreher + Stetter, Empfingen, vom 14.08.2020 beläuft sich auf 100.593,73 € einschließlich 19 % MwSt. für die reinen Baukosten. Ingenieurkosten sind darin nicht enthalten.

Beschlussvorschlag:

Mit den Rohrverlege- und Straßenbauarbeiten wird die Gebr. Stumpp GmbH & Co. KG aus Balingen zum Brutto-Angebotspreis von 100.593,25 € beauftragt.

Anlagen:

Lageplan

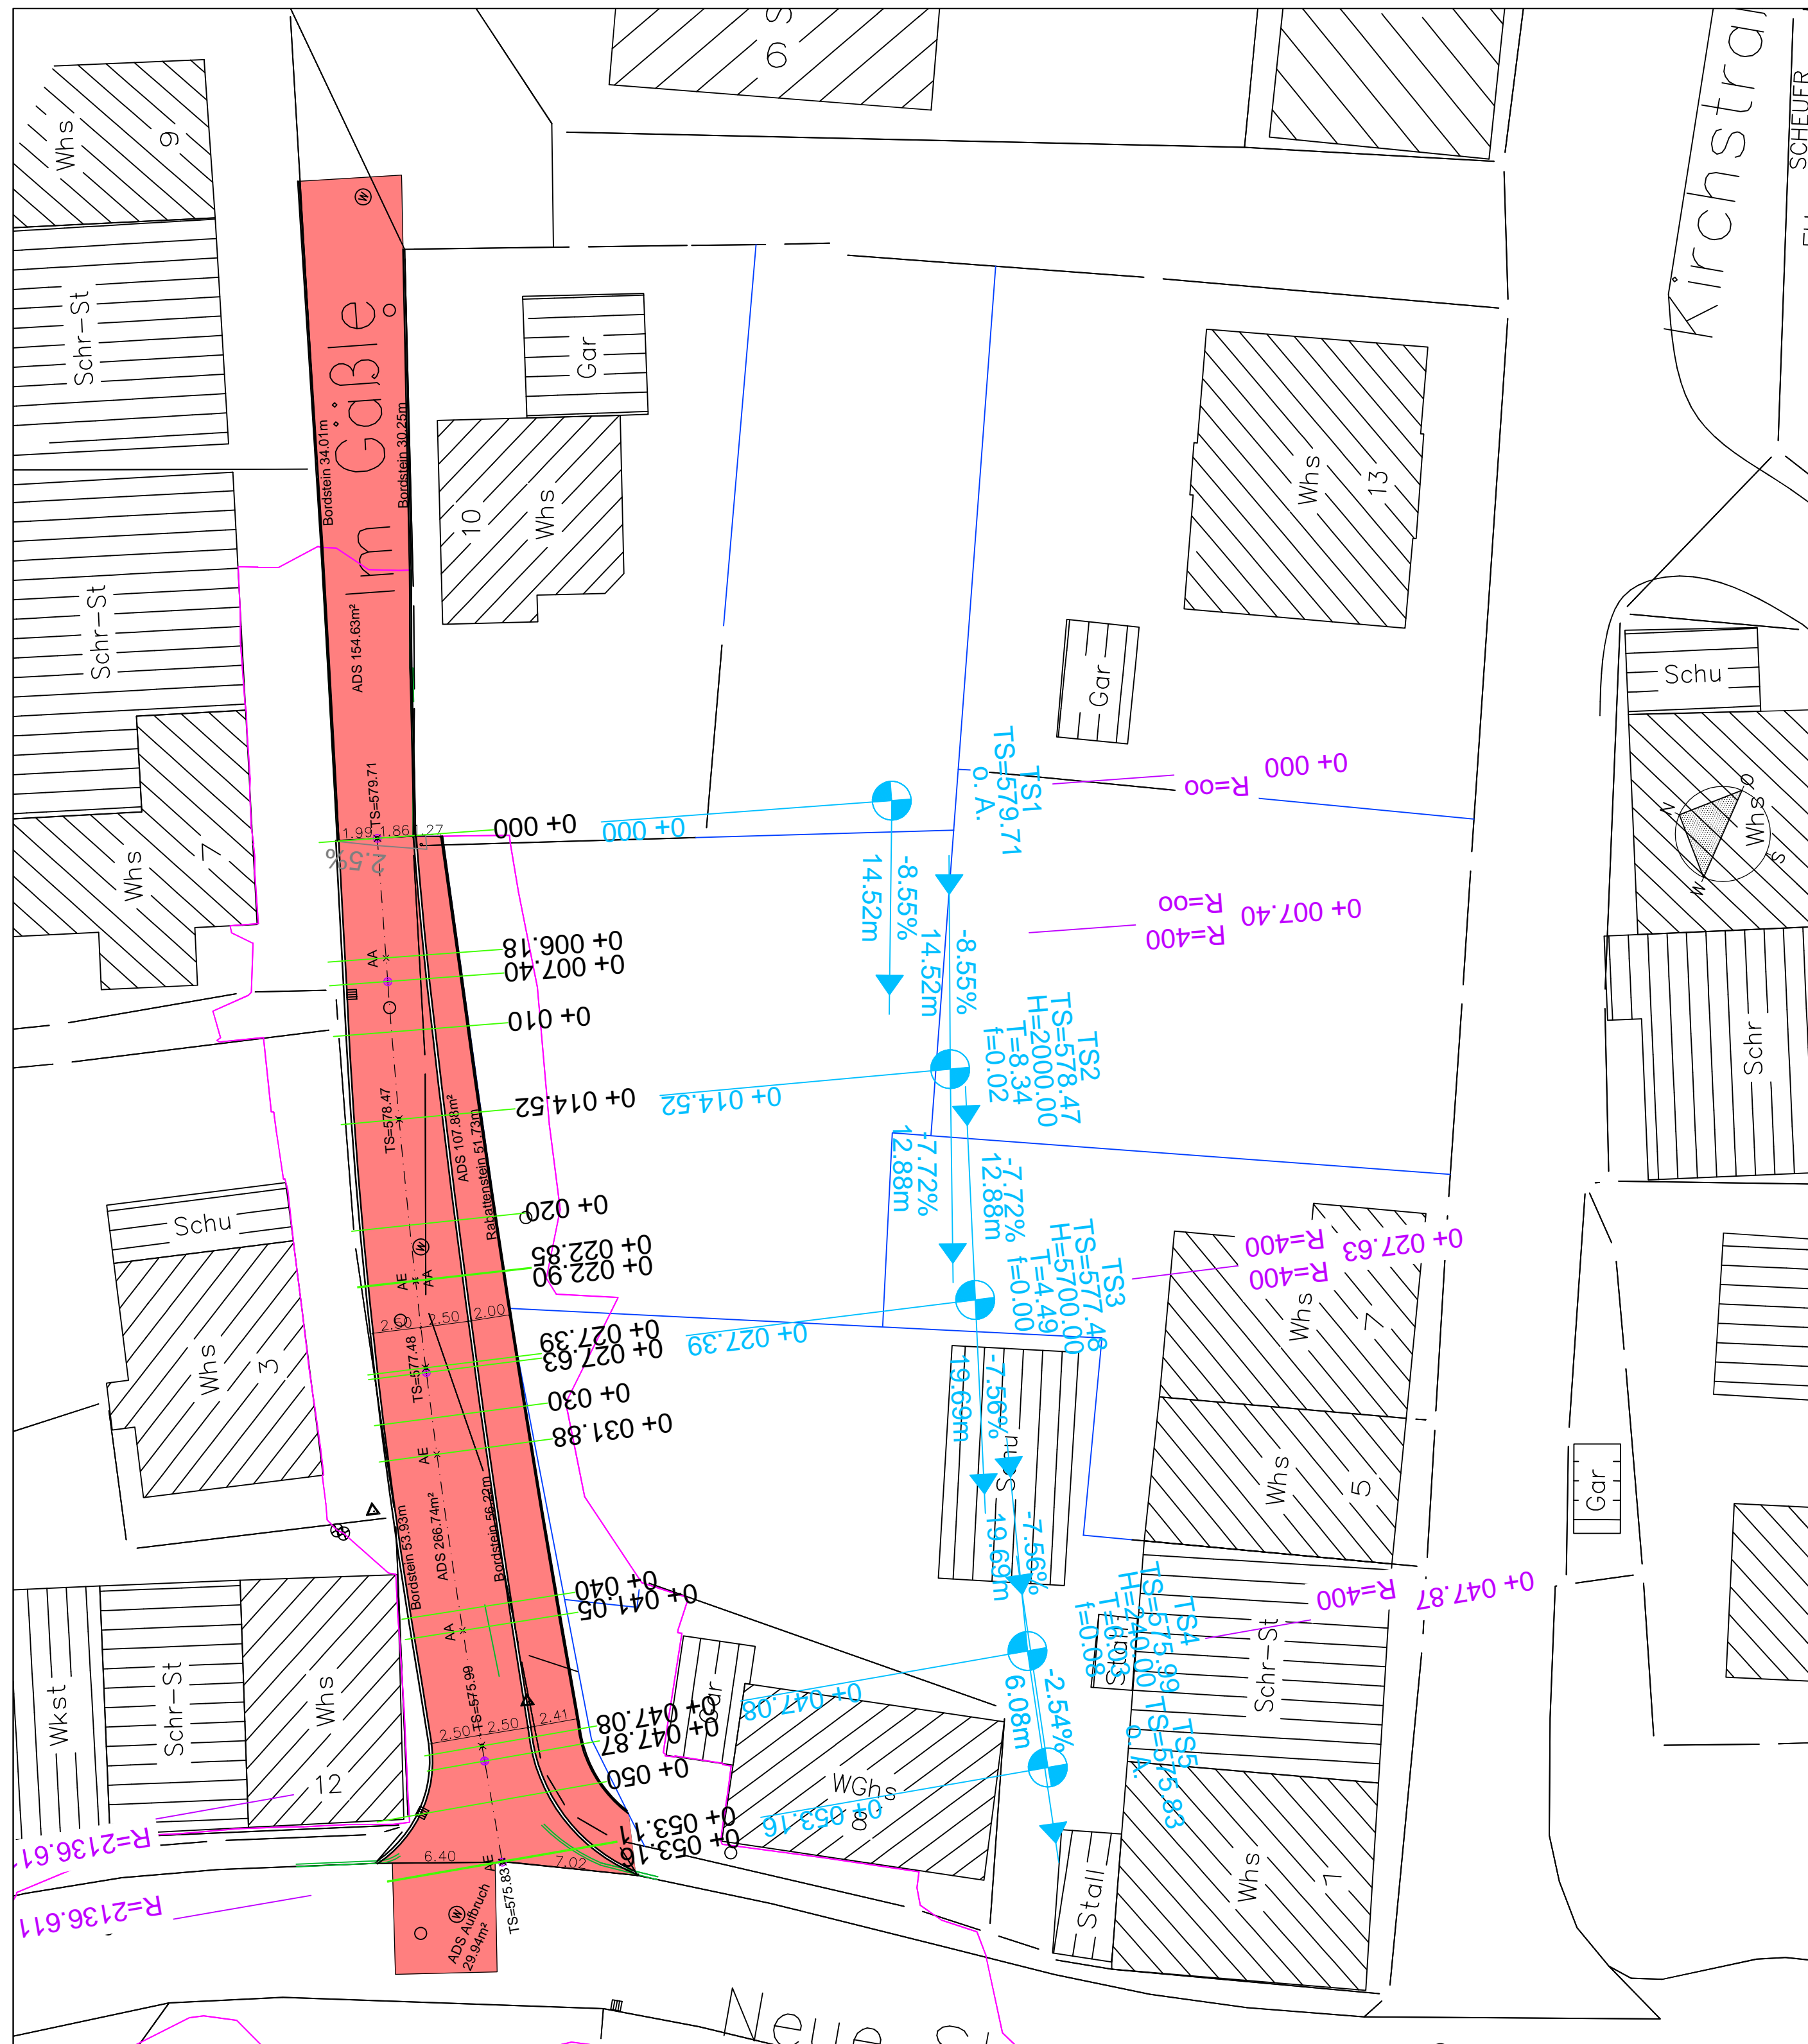

Kirchstr
SCHEUFER

SUFFIX	DATUM	ZEICHNER

dreher + stetter 
Ingenieurgesellschaft

Alte Kaserne 28, 72186 Empfingen
Tel. 07485/99877-0, Fax 99877-11
info@dreher-stetter.com

 **STADT ROSENFELD**
Stadt Rosenfeld
Frauenberggasse 1 723248 Rosenfeld
Tel. 07428/9392-0, Fax 07428/9392-33

Stadtteil Isingen
Erschließung "Im Gässle"

Lageplan			
Entwurfsplanung	DATUM:	PROJEKT-NR.:	MASSSTAB:
BEARBEITET: Gutt	29.04.2020	7241-008	1:250
GEPRUEFT: Meyer	AUFTRAGGEBER:		PLAN-NR.:
BEARBEITET:			