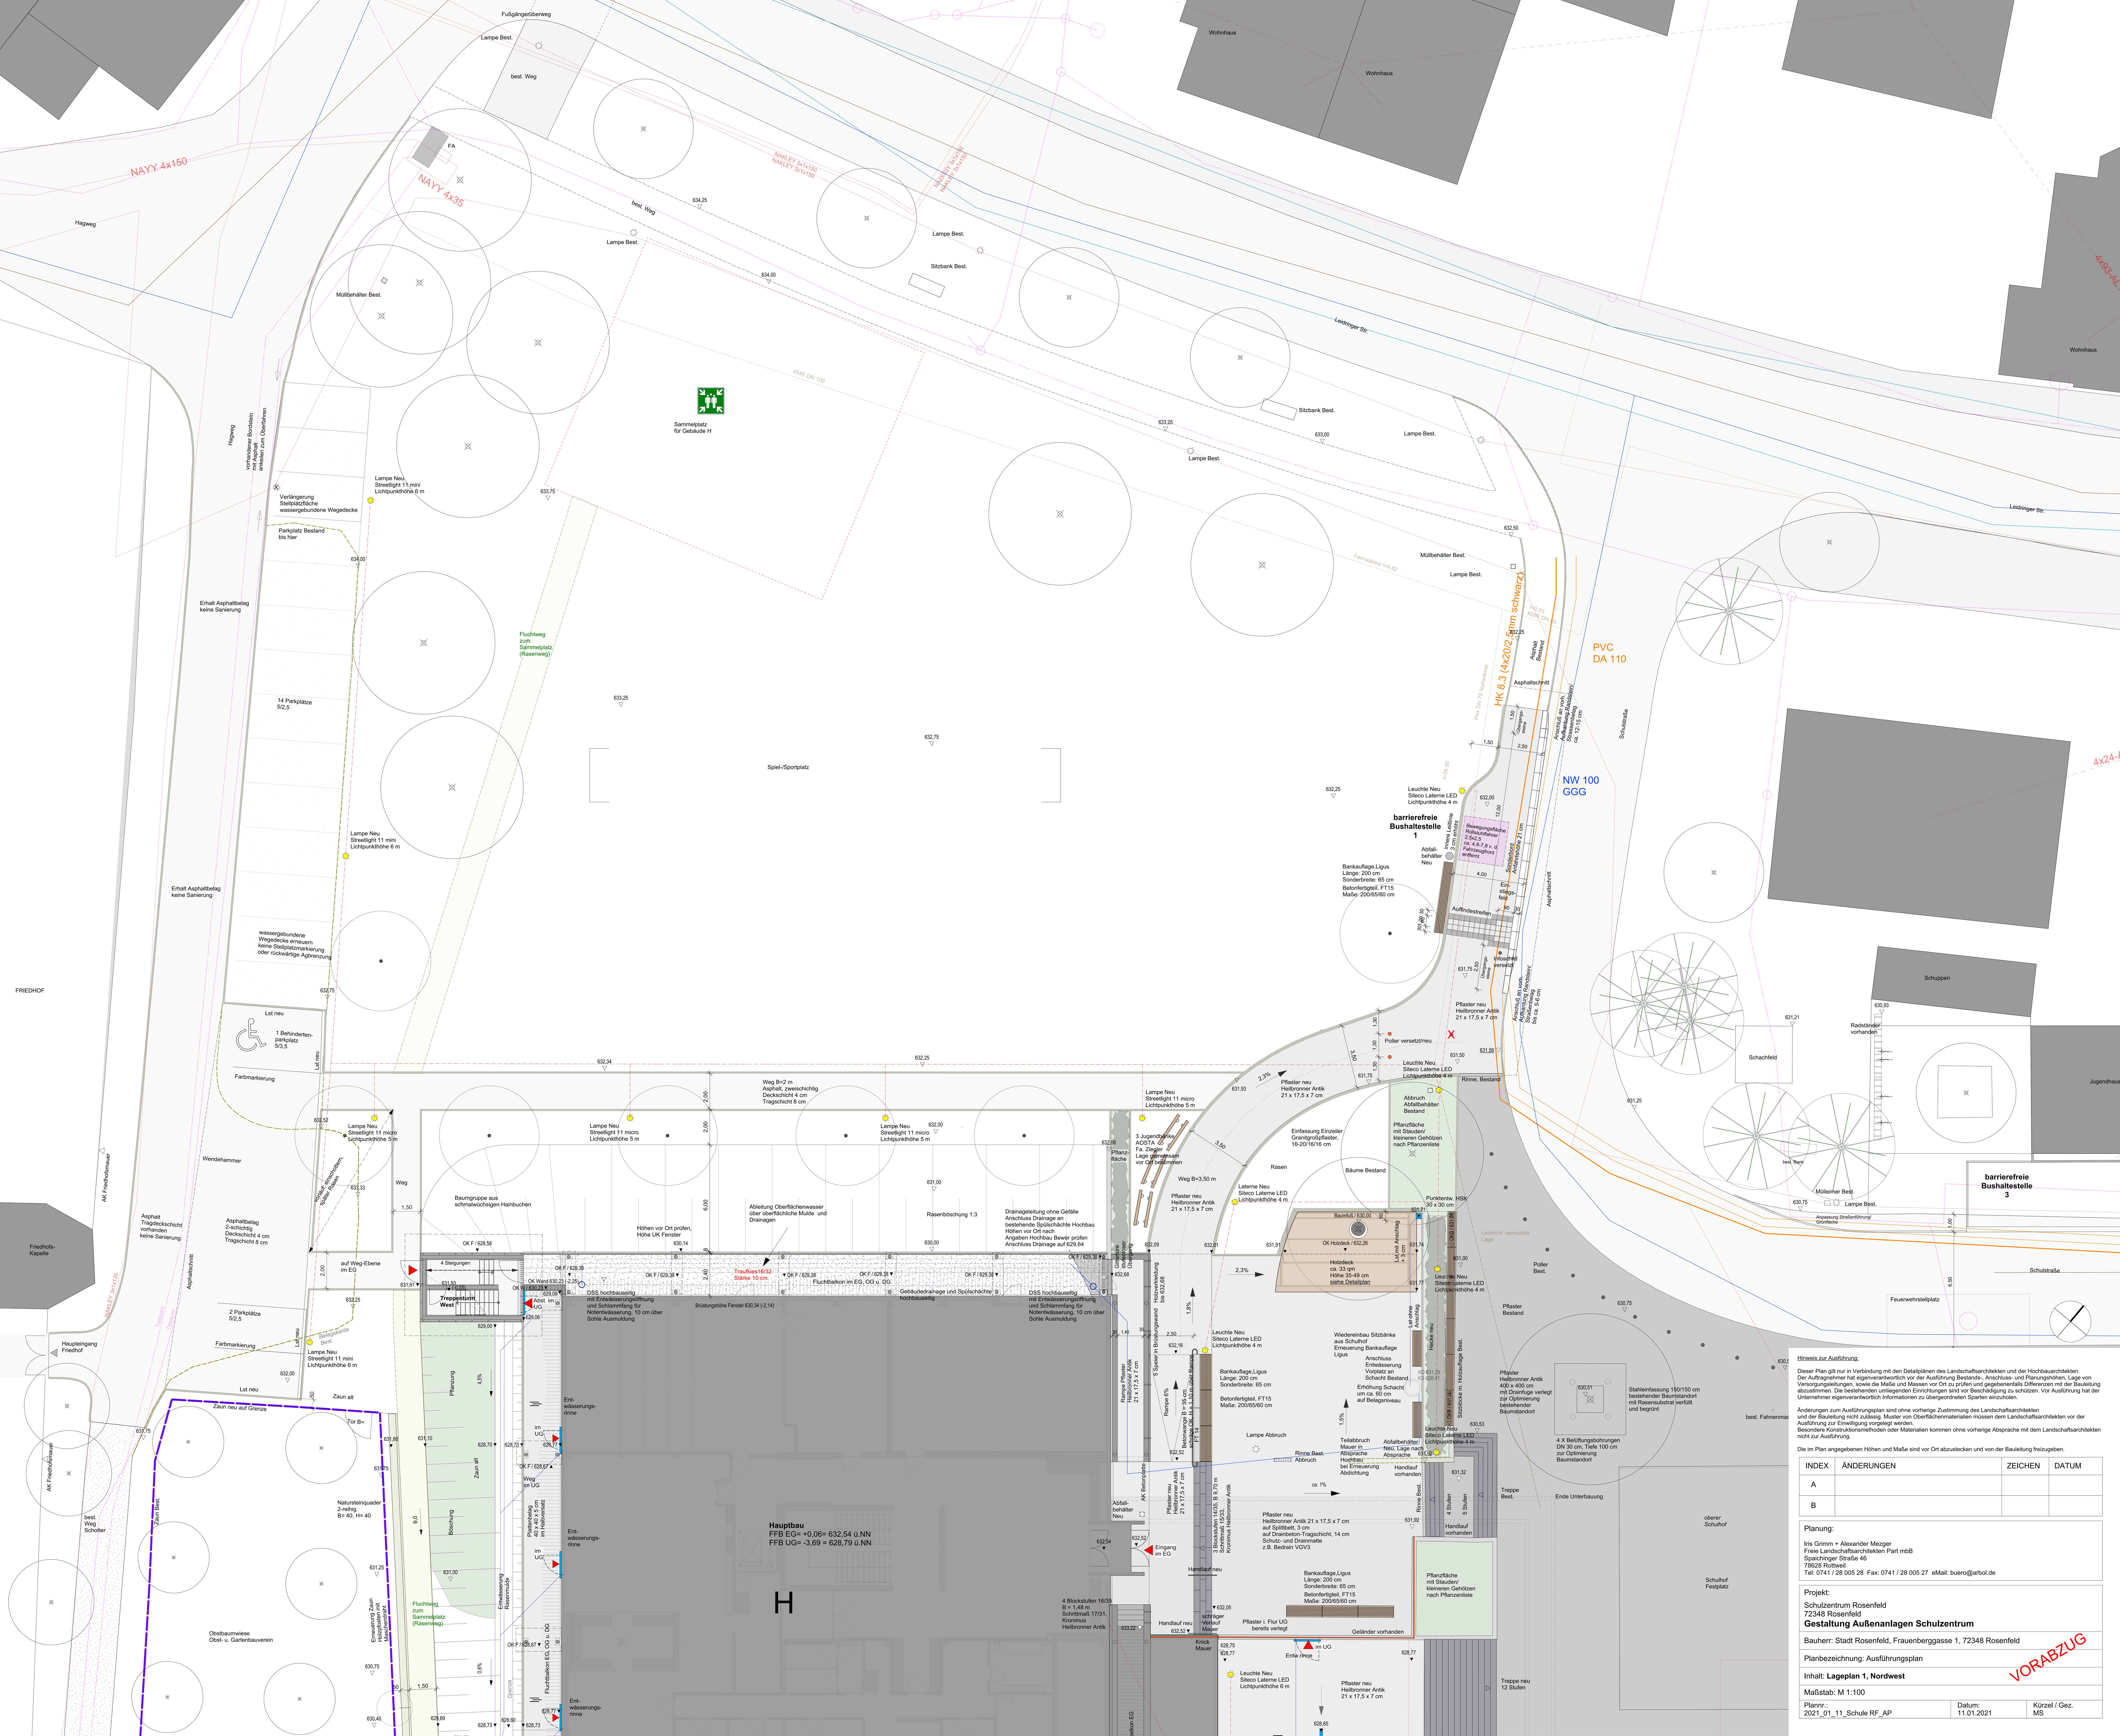

Hinweis zur Ausführung:

Dieser Plan gilt nur in Verbindung mit den Detailplänen des Landschaftsarchitekten und der Hochbauarchitekten. Der Auftragnehmer hat eigenverantwortlich vor der Ausführung Bestands-, Anschluss- und Planungshöhen, Lage von Versorgungsleitungen, sowie die Maße und Massen vor Ort zu prüfen und gegebenenfalls Differenzen mit der Bauleitung abzustimmen. Die bestehenden umliegenden Einrichtungen sind vor Beschädigung zu schützen. Vor Ausführung hat der Unternehmer eigenverantwortlich Informationen zu übergeordneten Sparten einzuholen.

Änderungen zum Ausführungsplan sind ohne vorherige Zustimmung des Landschaftsarchitekten und der Bauleitung nicht zulässig. Muster von Oberflächenmaterialien müssen dem Landschaftsarchitekten vor der Ausführung zur Einwilligung vorgelegt werden.
Besondere Konstruktionsmethoden oder Materialien kommen ohne vorherige Absprache mit dem Landschaftsarchitekten nicht zur Ausführung.

Die im Plan angegebenen Höhen und Maße sind vor Ort abzustecken und von der Bauleitung freizugeben.

INDEX	ÄNDERUNGEN	ZEICHEN	DATUM
A			
B			

Planung:

Iris Grimm + Alexander Mezger
Freie Landschaftsarchitekten Part mbB
Spaichinger Straße 46
78628 Rottweil
Tel: 0741 / 28 005 28 Fax: 0741 / 28 005 27 eMail: buero@arbol.de

Projekt:

Schulzentrum Rosenfeld
72348 Rosenfeld
Gestaltung Außenanlagen Schulzentrum

Bauherr: Stadt Rosenfeld, Frauenberggasse 1, 72348 Rosenfeld

Planbezeichnung: Ausführungsplan

Inhalt: **Lageplan 1, Nordwest**

VORABZUG

Maßstab: M 1:100

Plannr.:	Datum:	Kürzel / Gez.
2021_01_11_Schule RF_AP	11.01.2021	MS